


Legende

- DSGK (Digitale Stadtgrundkarte)
- Grenze OAD inkl. Methanoxidation (schematisch)
- Ablagerungsgrenze alt (schematisch)
- vermutliche Ablagerungsgrenze (schematisch)
- vermutliche Ablagerungsgrenze (ohne Abfallcenter Ossendorf))
- Grenze Auffüllung unterhalb +44,00 mNN (schematisch)
- Graubereich
(Übergang belastet / unbelastet, nicht exakt bekannt, schematisch)
- mit Kunststoffdichtungsbahn abgedichteter Bereich (schematisch)
- nicht abgedichtete Ablagerung
- Einteilung Randbereiche in Abschnitte I bis VI

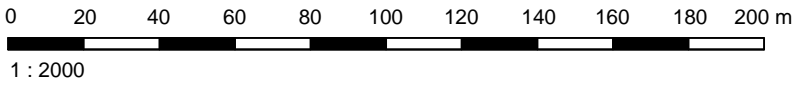

D			
C			
B			
A	Flächengröße Kunststoffdichtungsbahn angepasst	26.08.13	ka d
Änderungen		Datum	Bearb. Geprüft





melchior + wittpohl
Ingenieurgesellschaft

Rödingsmarkt 43
20459 Hamburg
Tel. 040/430950-0
Fax 040/430950-20
info@mplusw.de

Dr. Born - Dr. Ermel GmbH
-Ingenieure-

Frisienweg 7
28832 Achim
Tel.: 04202/7580
Fax: 04202/758500
E-Mail: info@born-ermel.de
http://www.born-ermel.de





Stadt Köln

Umwelt- und Verbraucherschutzamt
Willy-Brandt-Platz 2
20679 Köln

Stilllegung Altdeponie Butzweilerstraße (AL 40603)		Anlage 4.3
Genehmigungsplanung		
Lageplan Kunststoffdichtungsbahn (KDB)		
Projekt Nr.: 10-050	Maßstab: 1: 2000	Gezeichnet : kä
Zeichnung Nr.: G-L-03_02_IndexA	Datum: 30.01.2013	Bearbeitet: d
Datei: G-L-03_02_IndexA.dwg	Blattgröße: 520 x 380	Geprüft: m