


Flächen / Einzugsgebiete:

- A Oberflächen Deponiekörper
- B Oberflächen außerhalb Deponiekörper
- C Oberflächen Entwässerungselemente

Legende

- DSGK (Digitale Stadtgrundkarte)
- Grenze OAD inkl. Methanoxidation (schematisch)
- Ablagerungsgrenze alt (schematisch)
- vermutliche Ablagerungsgrenze (schematisch)
- vermutliche Ablagerungsgrenze (ohne Abfallcenter Ossendorf)
- Grenze Auffüllung unterhalb +44,00 mNN (schematisch)
- Graubereich (Übergang belastet / unbelastet, nicht exakt bekannt, schematisch)
- Höhenlinien Profilierung
- Fliessrichtung Oberflächen- und Dränagewasser
- Wasserscheiden
- Längsschnitt Entwässerung (siehe Anlage 6.2)

Hinweis:  
Alle Höhenangaben beziehen sich auf mNN

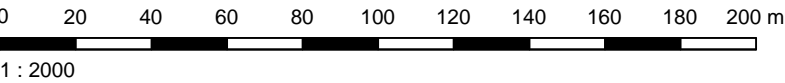

D			
C			
B			
A			
Änderungen		Datum	Bearb. Geprüft

**melchior + wittpohl**  
Ingenieurgesellschaft

Rödingsmarkt 43  
20459 Hamburg  
Tel. 040/430950-0  
Fax 040/430950-20  
info@mplusw.de

**Dr. Born - Dr. Ermel GmbH**  
-Ingenieure-

Finienweg 7  
28832 Achim  
Tel.: 04202/7580  
Fax: 04202/758500  
E-Mail: info@born-ermel.de  
http://www.born-ermel.de

**L.A.U.B.**  
GESSELLSCHAFT FÜR LANDSCHAFTSANALYSE UND UMWELTBEWERTUNG mbH

**Stadt Köln**

Umwelt- und Verbraucherschutzamt  
Willy-Brandt-Platz 2  
20679 Köln

Stilllegung Altdeponie Butzweilerstraße (AL 40603)		Anlage  <b>6.1</b>
Genehmigungsplanung		
<b>Lageplan Entwässerung</b>		
Projekt Nr.: 10-050	Maßstab: 1: 2000	Gezeichnet: kä
Zeichnung Nr.: G-L-05_01	Datum: 30.01.2013	Bearbeitet: d
Datei: G-L-05_01.dwg	Blattgröße: 775 x 740	Geprüft: m