


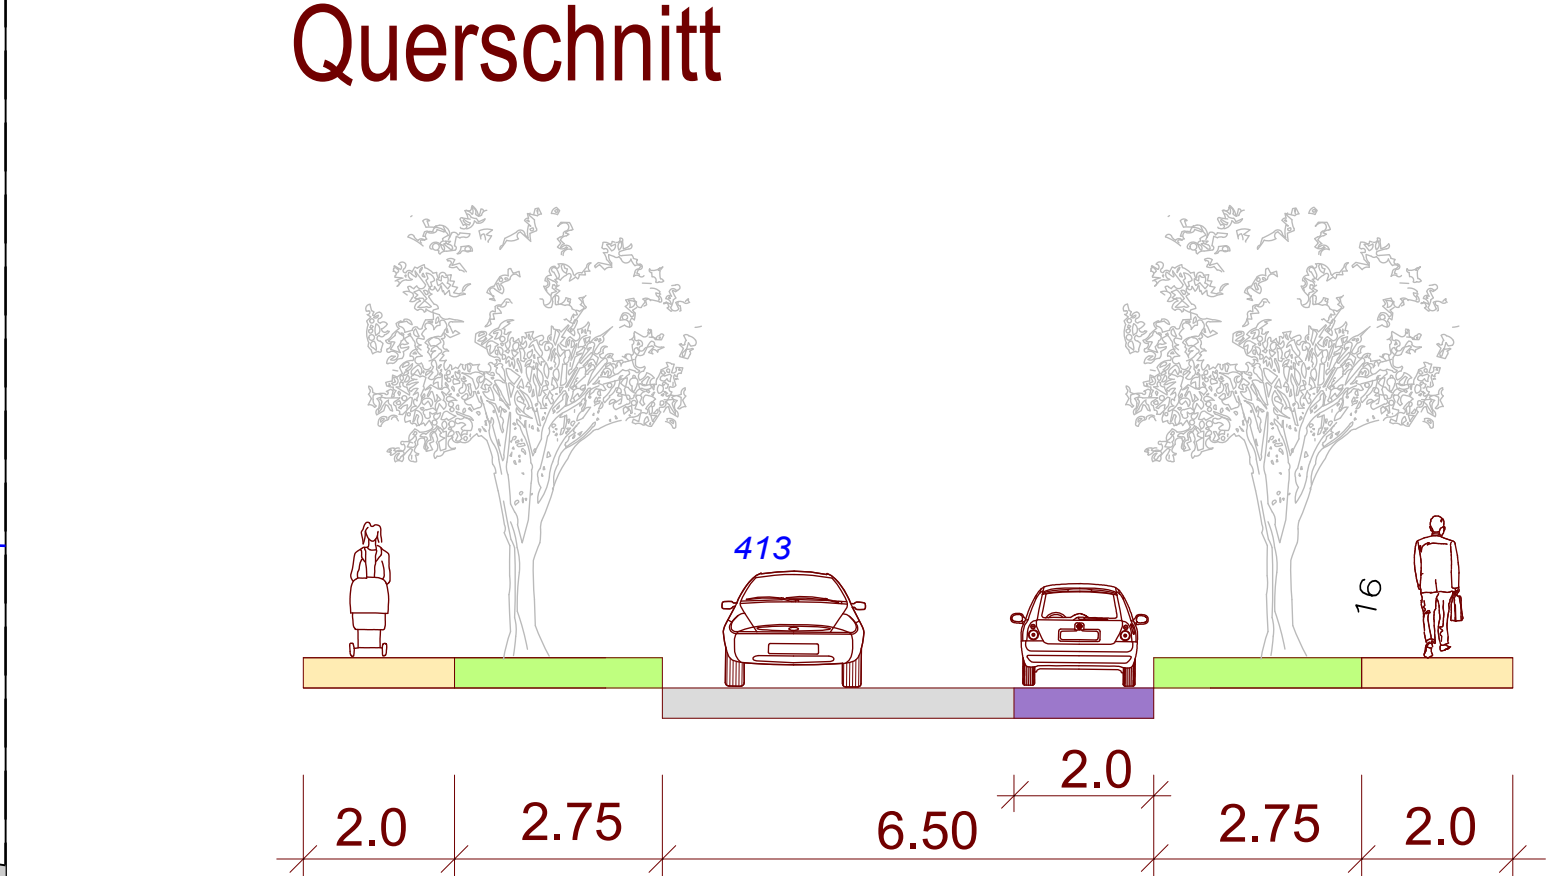

Legende

Hochbord a=12 cm

Rundbord a=3 cm

Tiefbord a=3 cm

gepl. Markierung S

Fahrbahn

Gehweg

Parkflächen

Zufahrten

Grünflächen



Entwurfsplanung

Vermessungstechnische Grundlage im Höhenystem
☒ NHN ☐ NH

Koordinatensystem
☒ UTM / ET5885 ☐ Gauß-Krüger

 **Stadt Köln**

Amt für Straßen und Radwegebau

Bezirk / Stadtteil Bezirk 2 / Rodenkirchen	Planart Lageplan	Geszeichnet
Projekt Auenweg Umgestaltung von Mettfelder Straße bis Grünzügelstraße		Bearbeitet
Projekt Projektnummer		Datum 20.09.2022
Blatt Blatt 3		Maßstab 1:250
Ansteller:in (66)		Blattgröße 420 x 1350
Abteilungsteil:in (66)		Sachbearbeiter:in
Sachgebietsteil:in (664X)		

G:\CAD\K00287\664-2\Bezirk 2\Auenweg\22-06-27_Auenweg\23-02-07_Auenweg (LP für Anlieger).dwg10.02.2023