

Hinweise

Vermessung

Die Vermessung / Topographische Aufnahme wurde durchgeführt durch die Stadt Köln / Mai 2010.

Versorger

Die bestehenden Versorgungsleitungen wurden aus den Unterlagen der Versorgungsträger entnommen und nachrichtlich eingetragen.
Die genaue Lage der vorhandenen Versorgungsleitungen ist vor Ort durch Querschnitte zu überprüfen!
Erforderliche Verlegungen, Sicherung und Ergänzung wird im Rahmen der weiteren Planung festgelegt.

Allgemein

Die vorhandene Markierung ist im Umgestaltungsbereich fachgerecht zu entfernen.

Der Oberbau ist gemäß Bestand bzw. RStO-Aufbau bei Neubau zu dimensionieren.

Die Ausbildung der Insekäpfe erfolgt laut Planerhandbuch der Stadt Köln.
Der Ausrundungsgradus beträgt $R= B/2$.

Legende A


- Walzspalt - Vollausbau
- Walzspalt - Teilausbau
- Gussasphalt, aufgehellt
- Betonsteinpflaster Busbuch
- Betonsteinplatten 30x30x8 alt-graphit, Reihenverband (Vollausbau)
- Betonsteinplatten 30x30x8 alt-graphit Reihenverband (Plattenumlage)
- Betonsteinpflaster 10x20x8 alt-graphit, L-Verband
- wassergebundene Deckschicht gem. FLL-Richtlinie

Legende B

- Oberbodenranddeckung
- mineralisches Substrat
- Noppenplatte 30x30x8 weiß
- Ripperplatte 30x30x8 weiß
- Natursteinpflasterstreifen 10x10x8
- Gussasphaltrinne b= 20cm
- 2-zeilige Betonsteinrinne 16x16x14
- 1-zeilige Betonsteinrinne 15x30x8 alt-graphit
- Stahlrohrbügel zum Schutz der Grünfläche h= 50cm
- Poller
- Fahrradanlenkbügel, b= 50mm
- überpflastete Baumscheibe mit Stahlbandeinfassung
Maße innen: 1.00x1.00 m, außen: 2.00x2.00 m

Legende C

- Baumplanungen vorhanden / + geplant
- vorhandener Mischwasserkanal
- Sinkkasten/neu- [SKN] 30x50
- Sinkkasten/neu- [SKN] 50x50 / anpassen- [SKA] / versetzen- [SKY]
- Sinkkasten vorh./bleibt / Sinkkasten vorh./entfällt
- Lichtsignalanlage vorh./bleibt / Lichtsignalanlage vorh./entfällt
- Leuchtmast NM 8m mit Aufsatzleuchte "SERA" oder "RID"
- Beleuchtung vorh./bleibt / Beleuchtung vorh./entfällt
- Bord R / Taststein Typ S
- Bord H
- Bord F
- Hochpunkt / Tiefpunkt
- Bestandsströhen

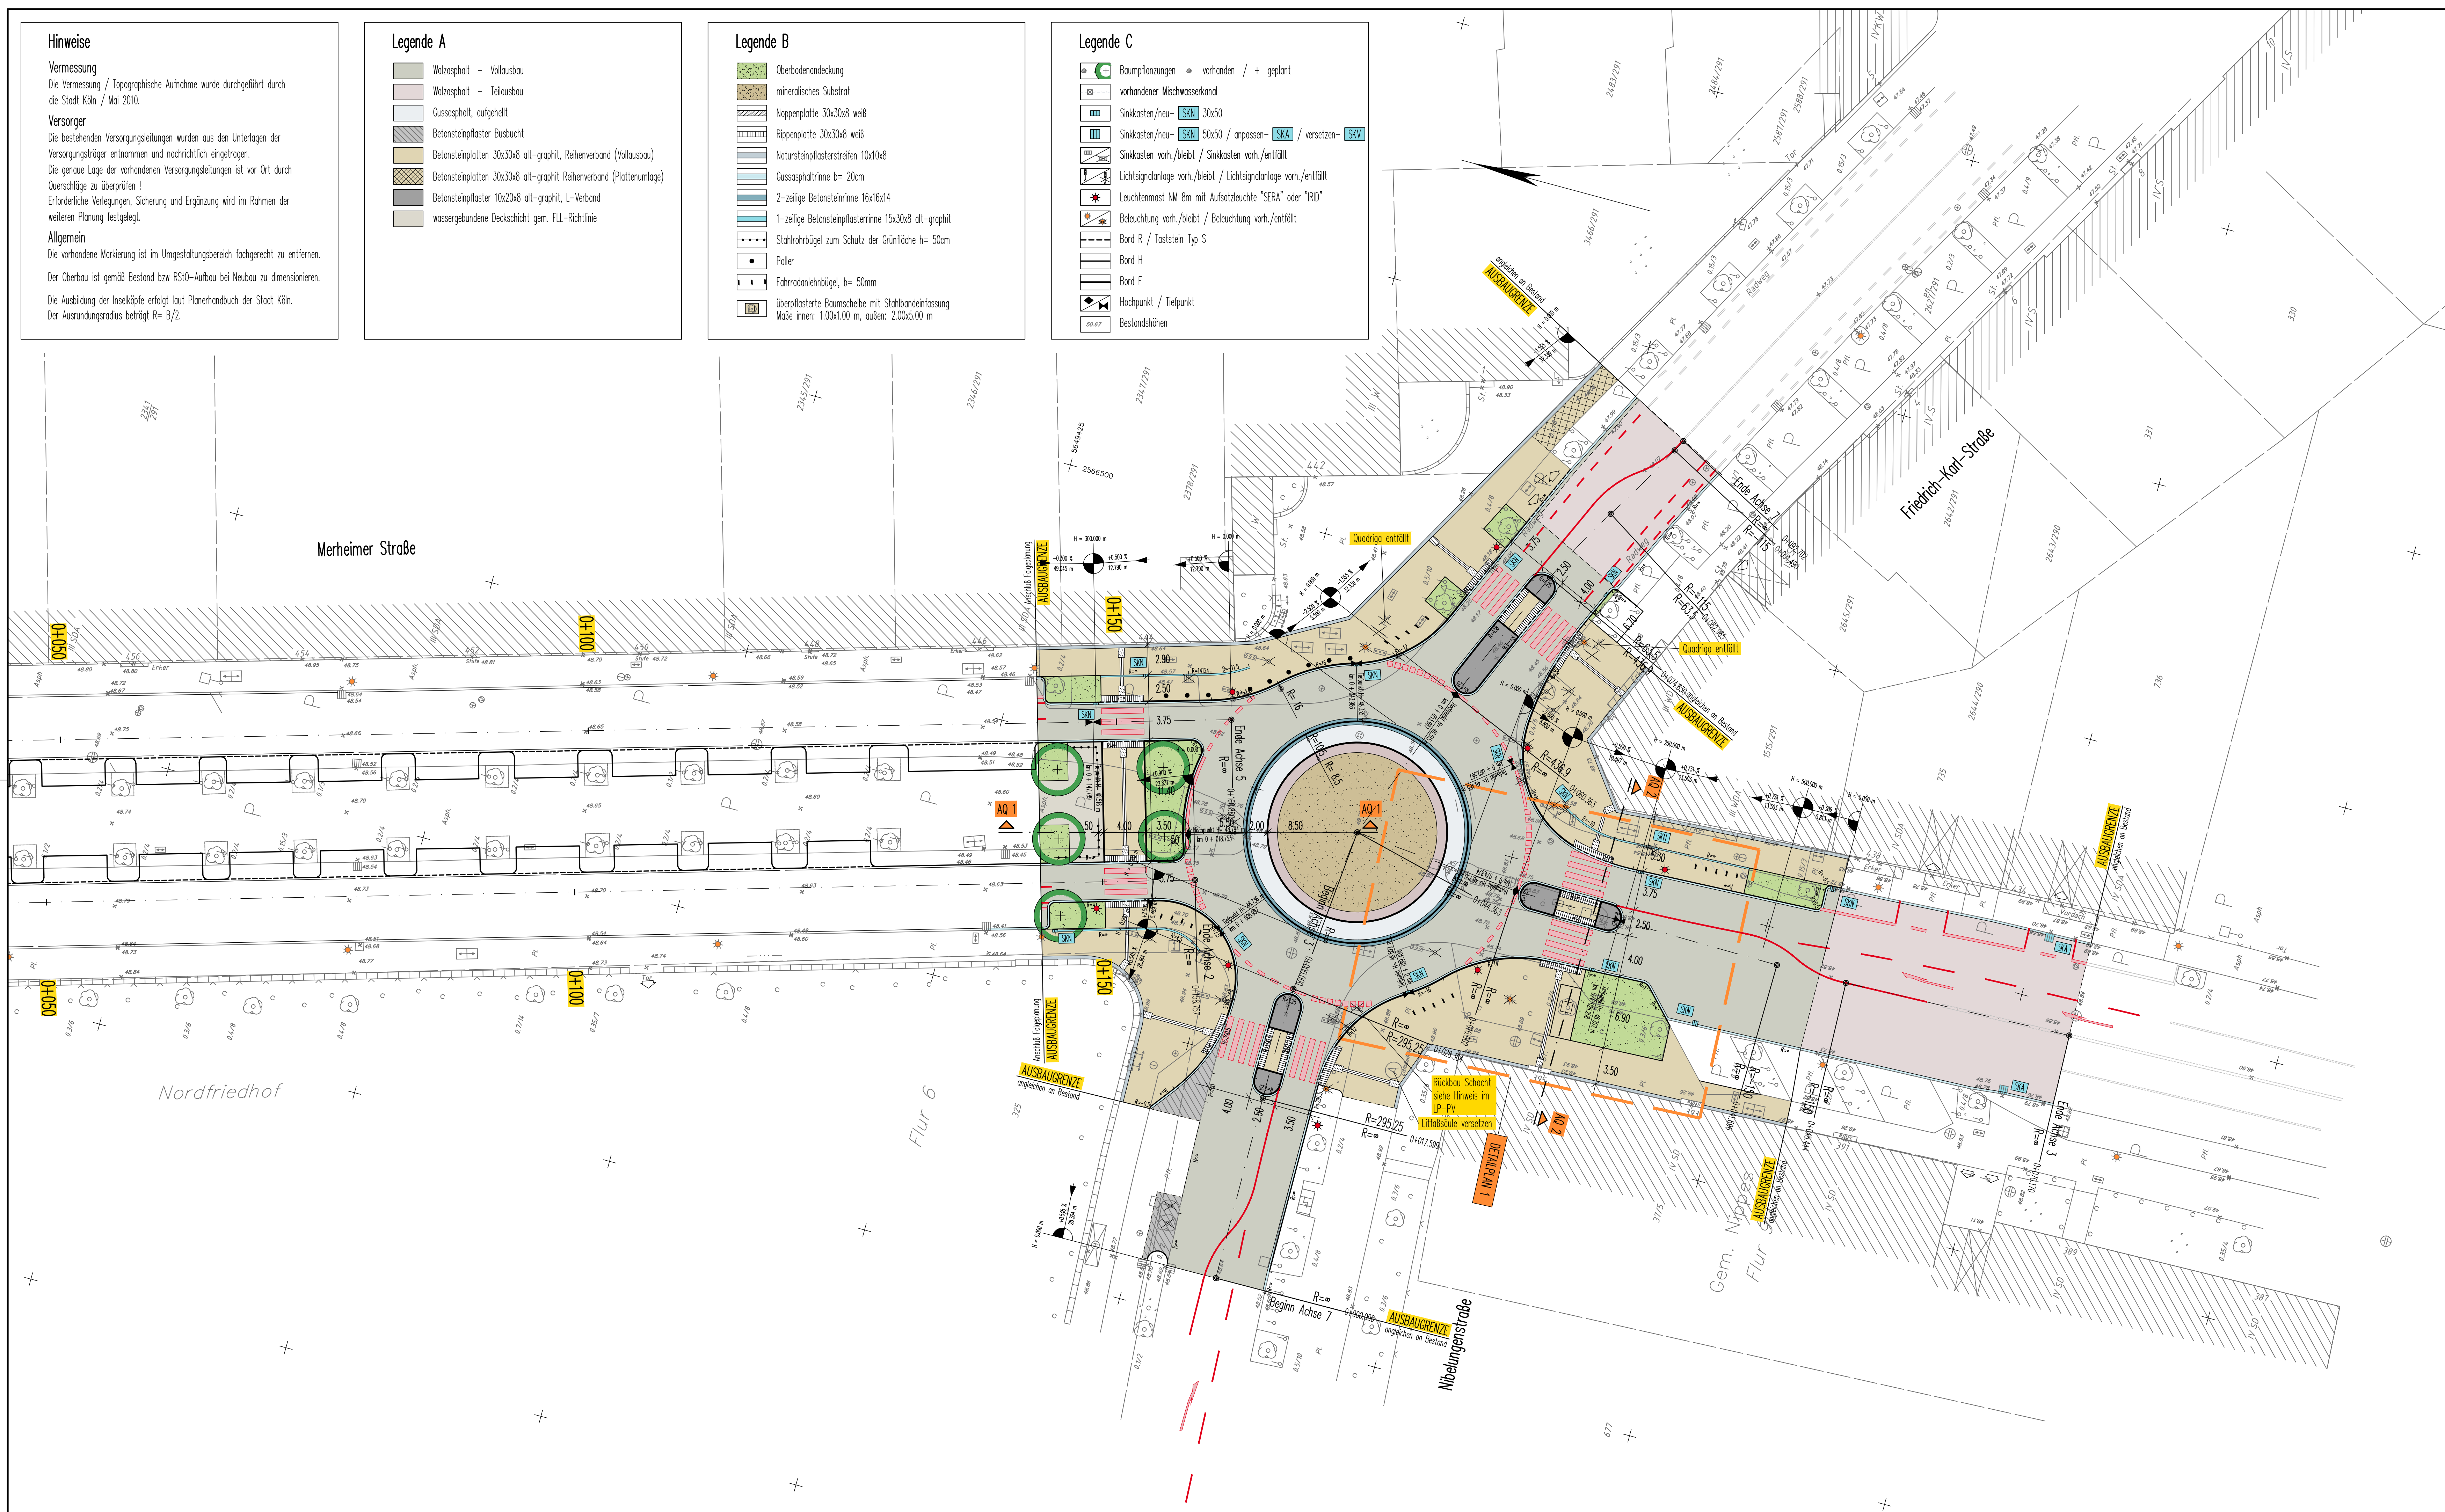

4				
3				
2				
1				
Nr.	Bezeichnung / Änderung	Datum	bearb.	gez. / gepr.

isAPLAN
INGENIEUR GMBH
VERKEHR - STRASSE - WASSER - BERATUNG

1234
BRÜCKENSTRASSE 4 • 51379 LEVERKUSEN
TELEFON 02171/36 355 - 0
INFO@ISAPLAN.NET • WWW.ISAPLAN.NET

Dienststelle	Art der Abstimmung	Unterschrift	Datum

**Stadt Köln**

**Amt für Straßen +
Verkehrstechnik**

Techn./Stadtteil Mauenheim	Planart Ausführungsplanung Lageplan - Straße	Bearbeitet/Datum Has 03.07.2019
Straßenname/Planname Merheimer Straße / Friedrich-Karl-Straße (57104)		Geschützt/Datum Sch 03.07.2019
Datum 03.07.2019		Massstab 1:250
Anwender (66)	Abteilungsleiter (66)	Gruppenleiter (66/3)
		Bearbeitungsraum (66/3)