



Schnitt A-A -- Neuerburgstraße

Achse 100 - km ~ 0+075

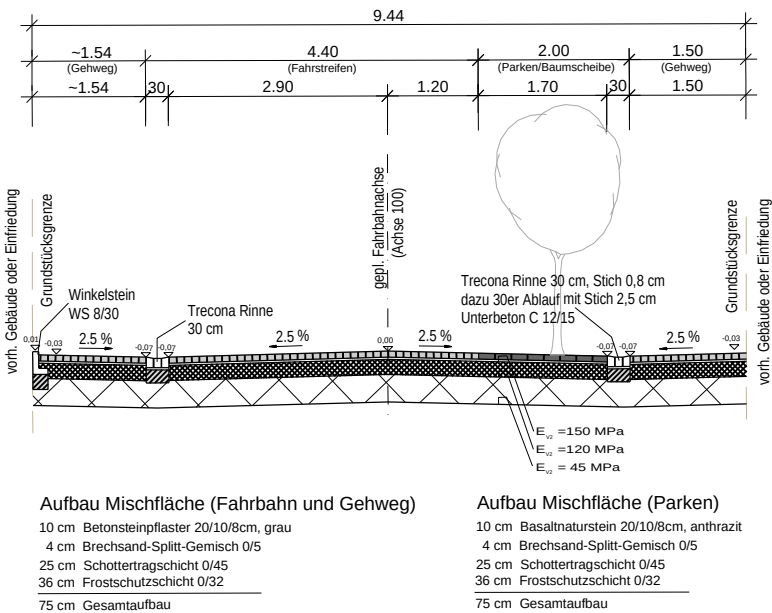


Schnitt B-B -- Sieversstraße

Achse 200 - km ~ 0+020

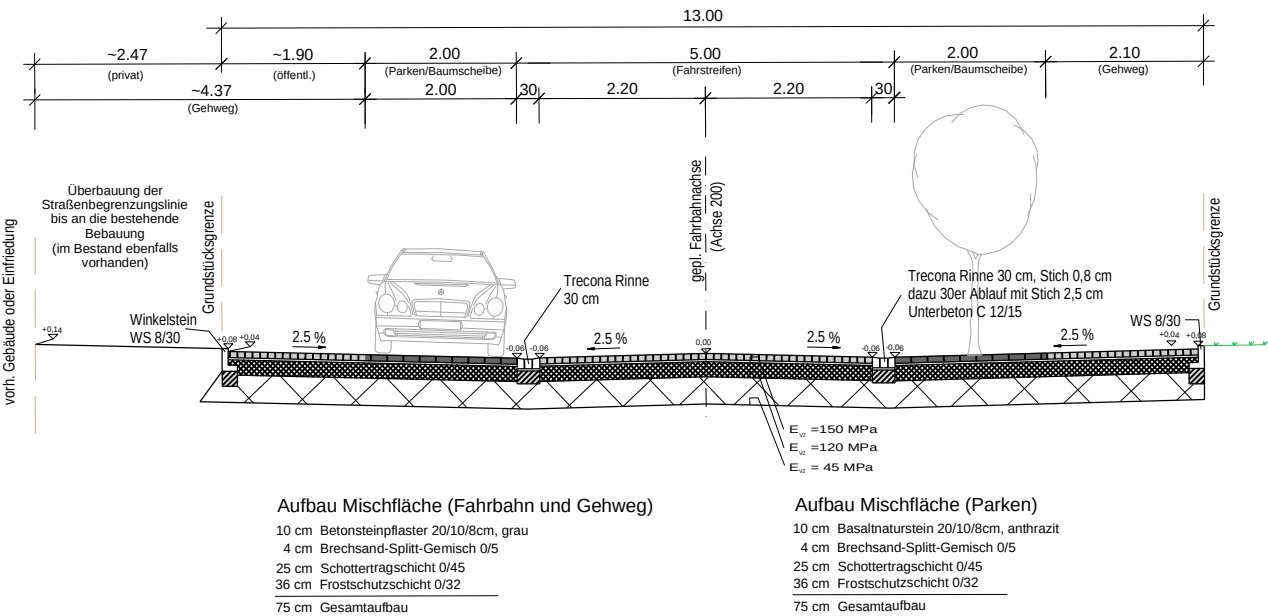


Baumscheibe - Querschnitt

Maßstab 1:50, [m]

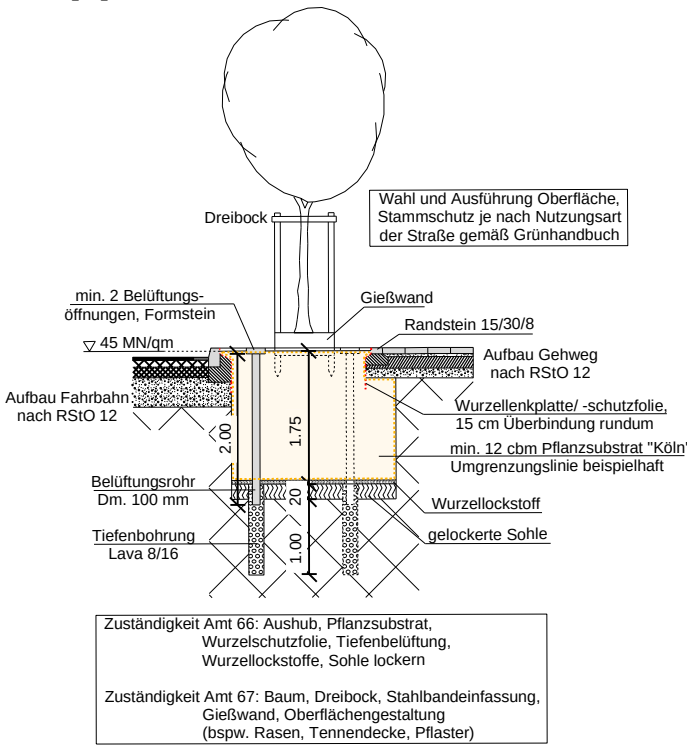

Baumscheibe - Lageplan

Maßstab 1:50, [m]

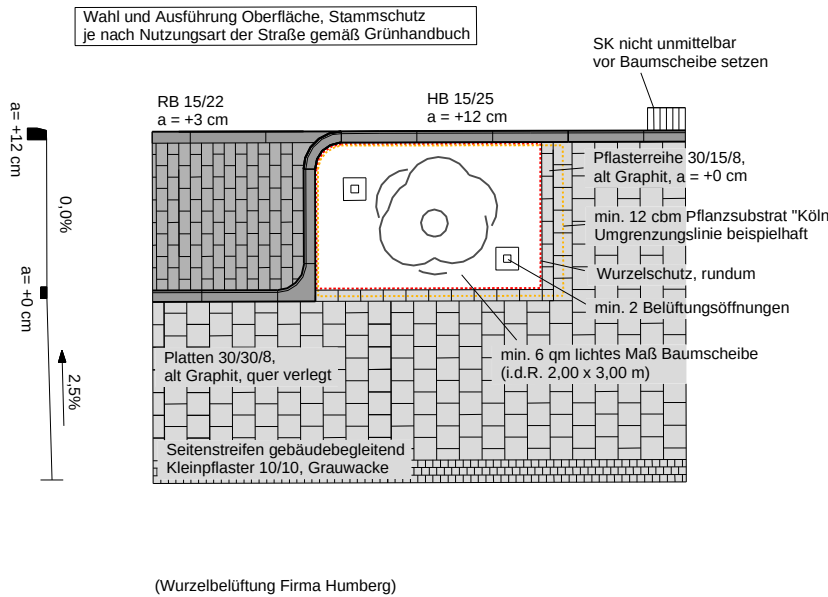

Pos.	Änderungen	Bearb.	Gez.	Gepr.	Geneh.	Datum
A						
B						
C						
D						
E						
Vermessungstechnische Grundlage im Höhensystem: ☐ NHN ☐ NN		Koordinatensystem: ☐ Gauß-Krüger ☐ UTM/ETSR85				
Sicherheitsaudit vom:		Sitzung/Gremium:				
Auditor/in:		Datum:				
Übersichtsplan						
 Stadt Köln						
Bezirk/Stadtteil		Planart		Sachbearbeiter/ Datum		
8/Kalk		Querschnitte/Detail		Hartmann Jan/2021		
Straßenname/Maßnahme				Zeichner/ Datum		
Neuerburgstraße von Kalker Hauptstraße bis Sieversstraße				Rettig Jan/2021		
Querschnitt A-A, B-B und Detail Baumscheiben				Maßstab		
				1: 100		
Datum		Plannummer		EDV-Projekt/Dateiname		
				8-Neuerburgstraße		
Amtsleiter/-in (66)		Abteilungsleiter/-in (664)		Gruppenleiter/-in		Sachbearbeiter/-in