


3D-Ansicht Endzustand

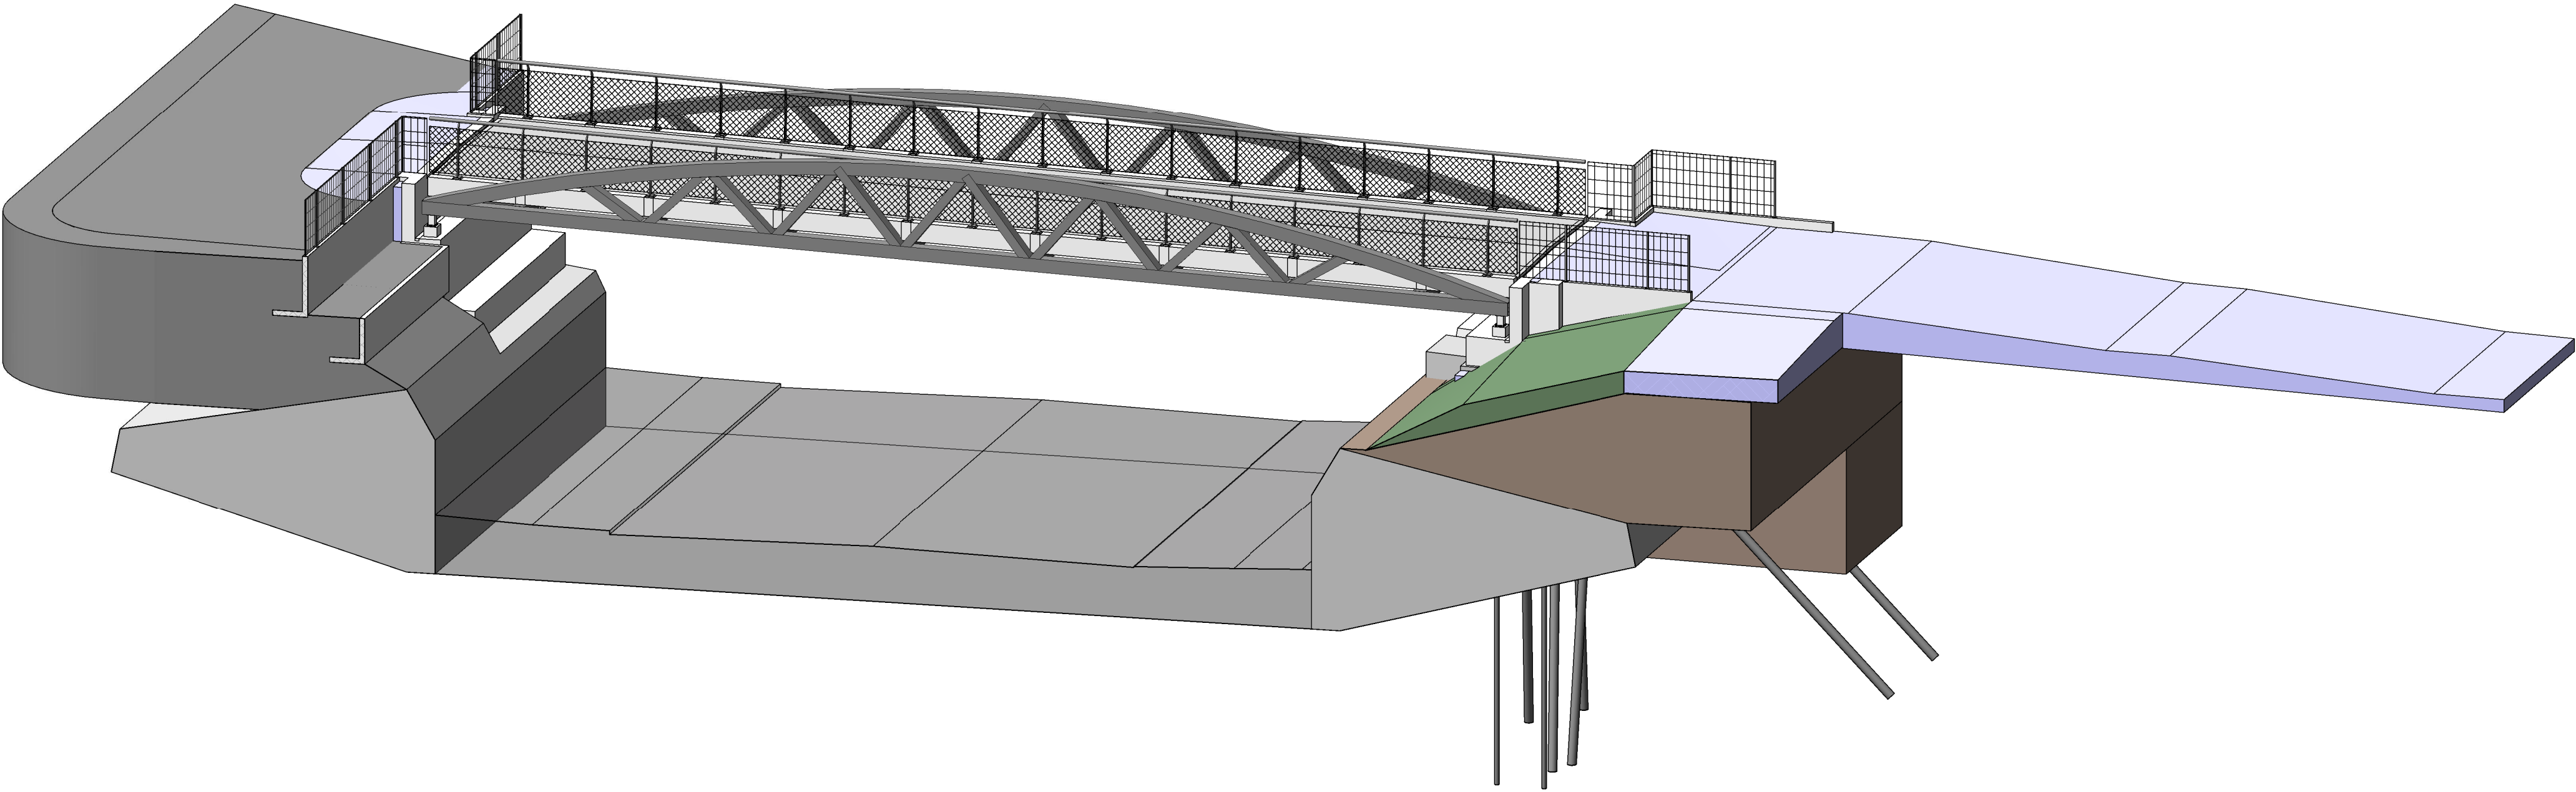

Übersicht:

Planverfasser/in:	 Schüssler-Plan Ingenieurgesellschaft mbH Grafenberger Allee 293 40237 Düsseldorf	Datum	Name
bearb.			
gez.		29.11.2021	Gliedt
gepr.			

Bauwerk:

Neubau einer Fuß- und Radwegbrücke
Weinsbergstraße in Köln-Ehrenfeld

Die Oberbürgermeisterin



Stadt Köln
Amt für Brücken, Tunnel und Stadtbahnbau