


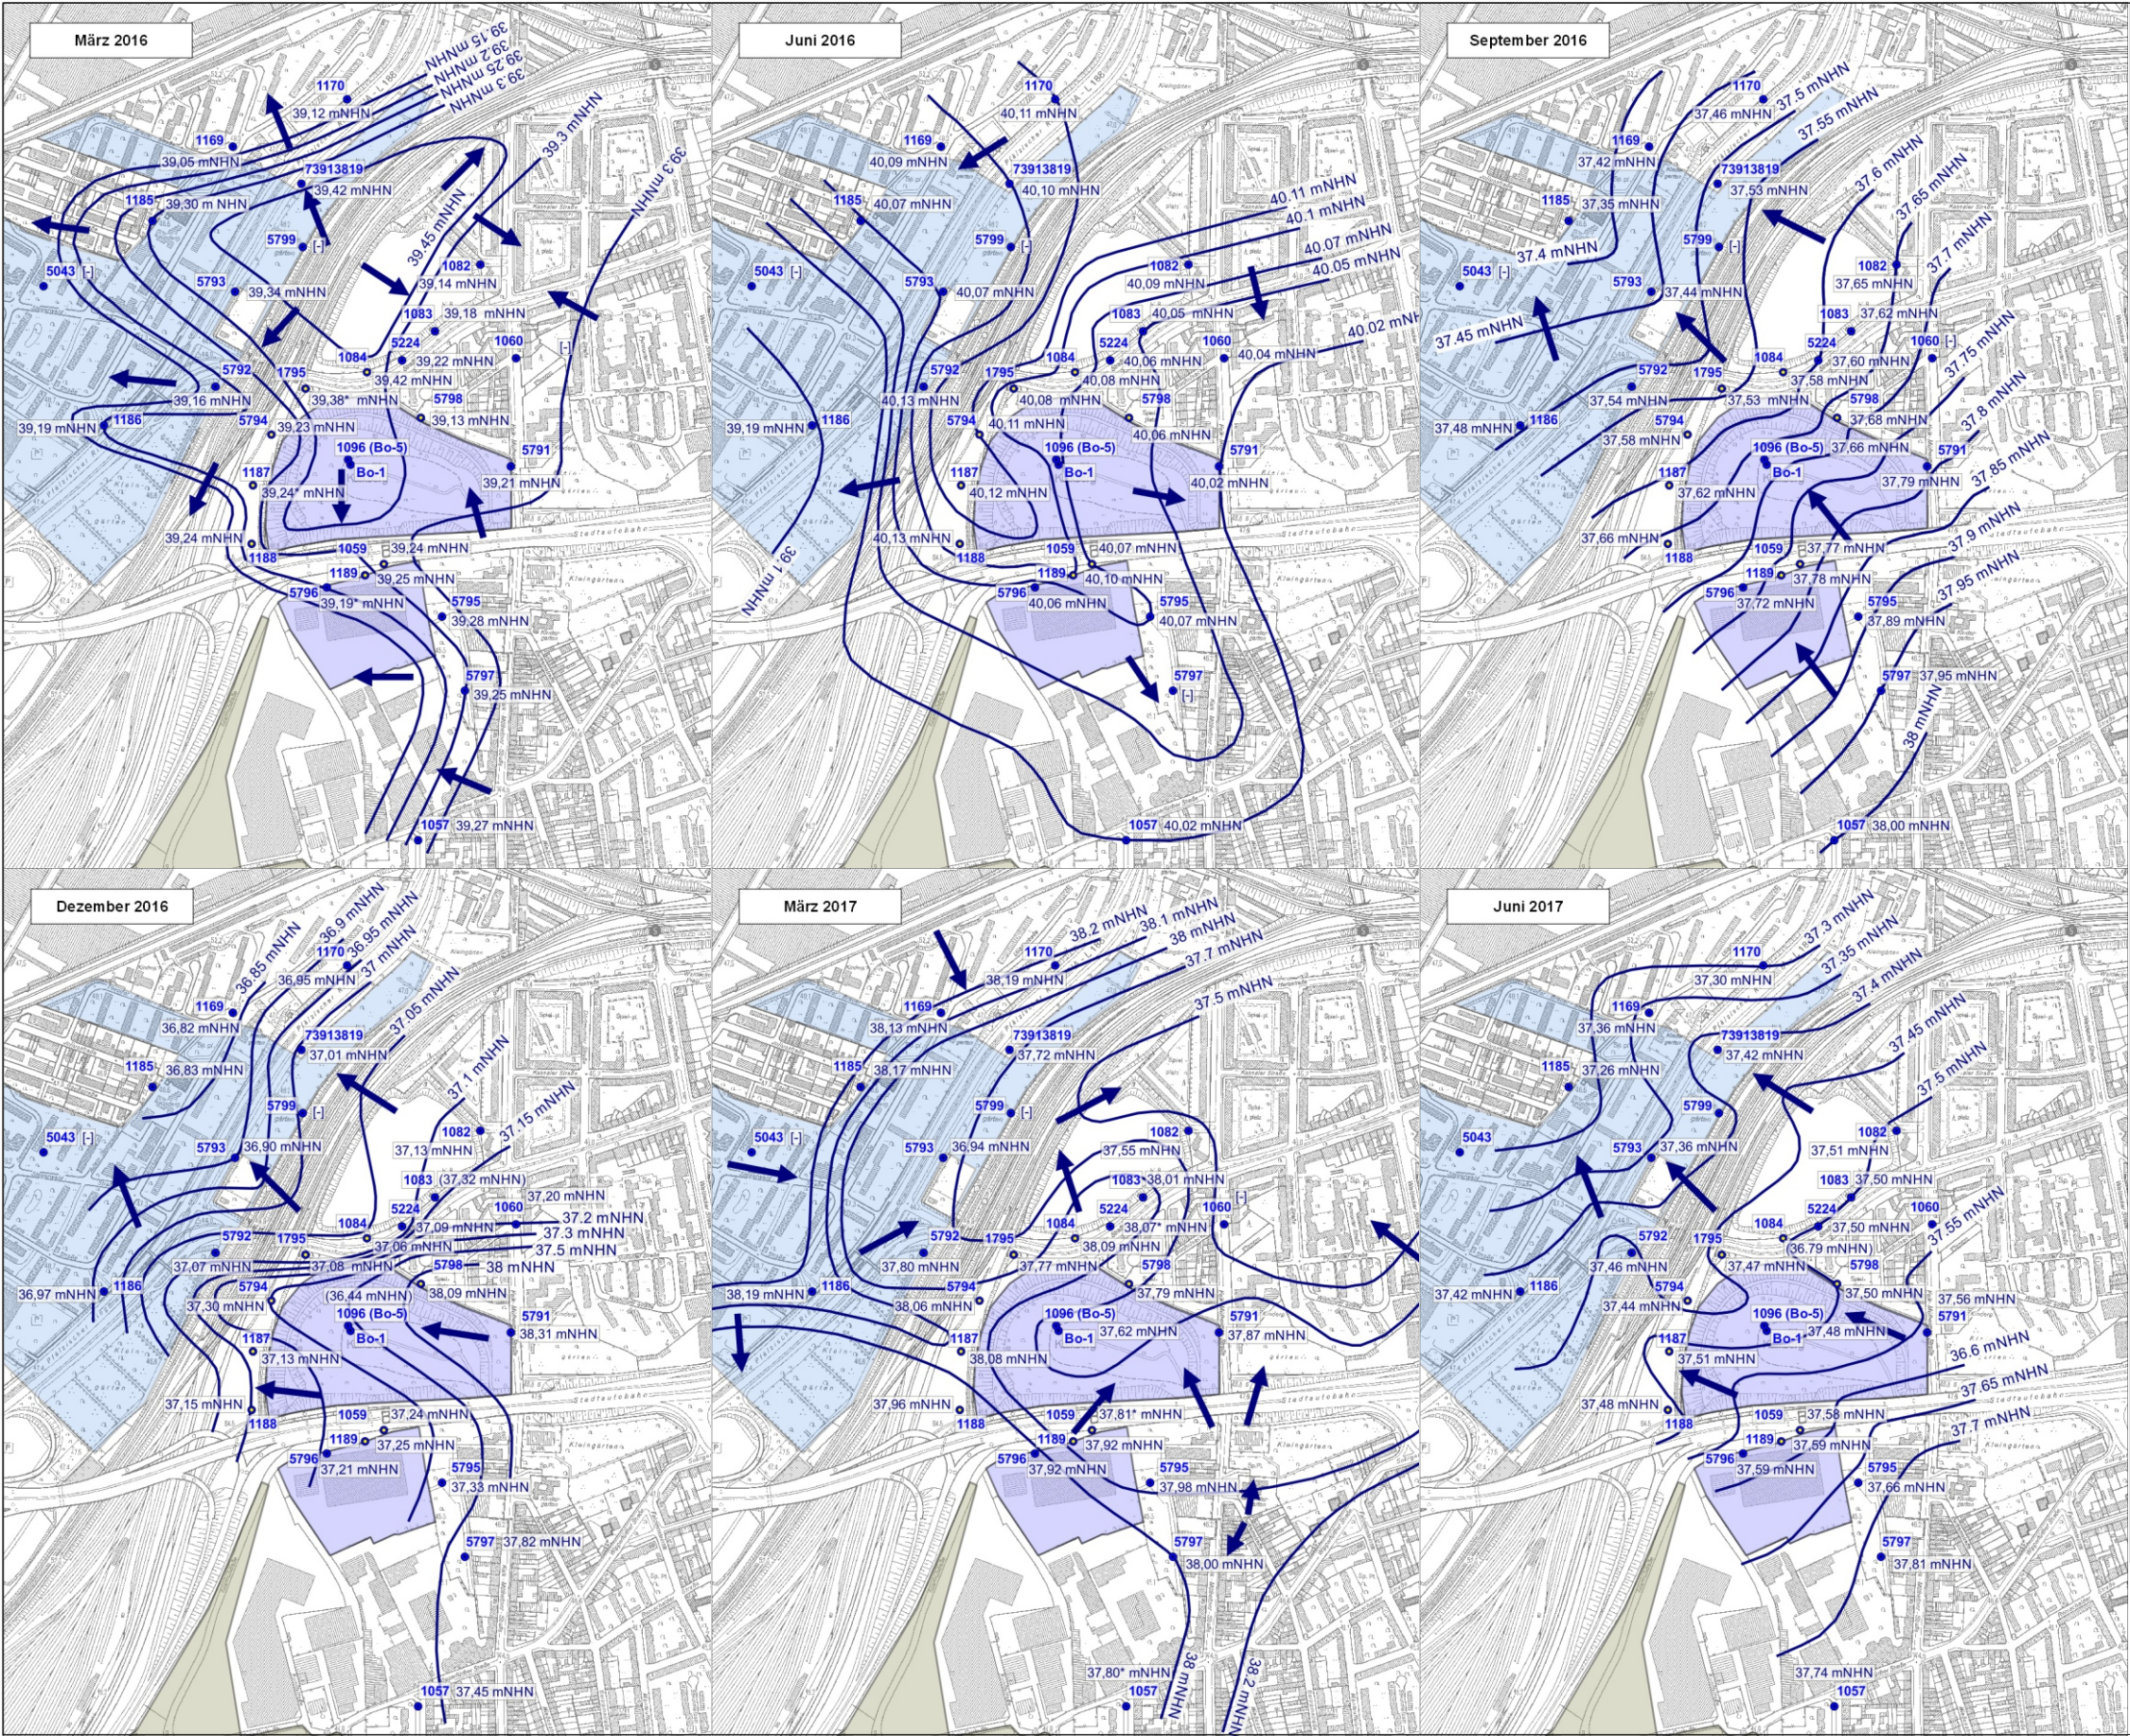

- 39,30 mNHN Grundwassergleichen
- Hauptgrundwasserfließrichtungen
- 39,13 mNHN Grundwasserstände
- (38,44 mNHN) nicht berücksichtigte Grundwasserstände
- 39,38* mNHN korrigierte Grundwasserstände (vermutete Ablese- und Übertragungsfehler)

Kartengrundlage: Stadt Köln, digitale DGK

**1057**
Grundwassermessstelle (GWM)

**1189**
Grundwassermessstelle (GWM) mit Datenlogger







Kalkberg I und Schlinggruben der ehemaligen Kläranlage Köln

ehemaliges CFK-Gelände

ehemaliges Stahlwerk, Waggon- und Räderfabrik

Auftraggeber		Projekt	
		Detailuntersuchung Kalkberg 1 Abschlussbericht	
Auftragnehmer		Projekt-Nr.	0359
 Umweltberatung GmbH Boden. Gut. Machen.		Titel	
CONCEPT Umweltberatung GmbH Solinger Str. 12 45481 Mülheim www.conzept-gmbh.de		Grundwassergleichenpläne 03/2016 bis 06/2017	
Bearbeitungsdatum		Maßstab Lageplan 1 : 11.000 nicht für Vermessung geeignet	
23.11.2017		Anlage	4 b