




Flächennutzungsplan

- Besonderes Wohngebiet
- Fläche für Bahnanlagen
- Fläche für den Luftverkehr
- Fläche für den überörtl. Verkehr
- Fläche für die Forstwirtschaft (Erholungswald)
- Fläche für die Landwirtschaft
- Fläche für Ver- und Entsorgung
- Gemeinbedarfsfläche
- Gewerbegebiete
- Grünfläche (mit tw. landwirtsch. Nutzung)
- Industriegebiete
- Mischfläche
- Mischfläche (Kerngebiet)
- Mischfläche (Mischgebiet)
- Nachrichtliche Übernahme
- Sanierungsgebiet
- Sonderbaufläche
- Wasserflächen, Häfen
- Wohnbaufläche
- Other

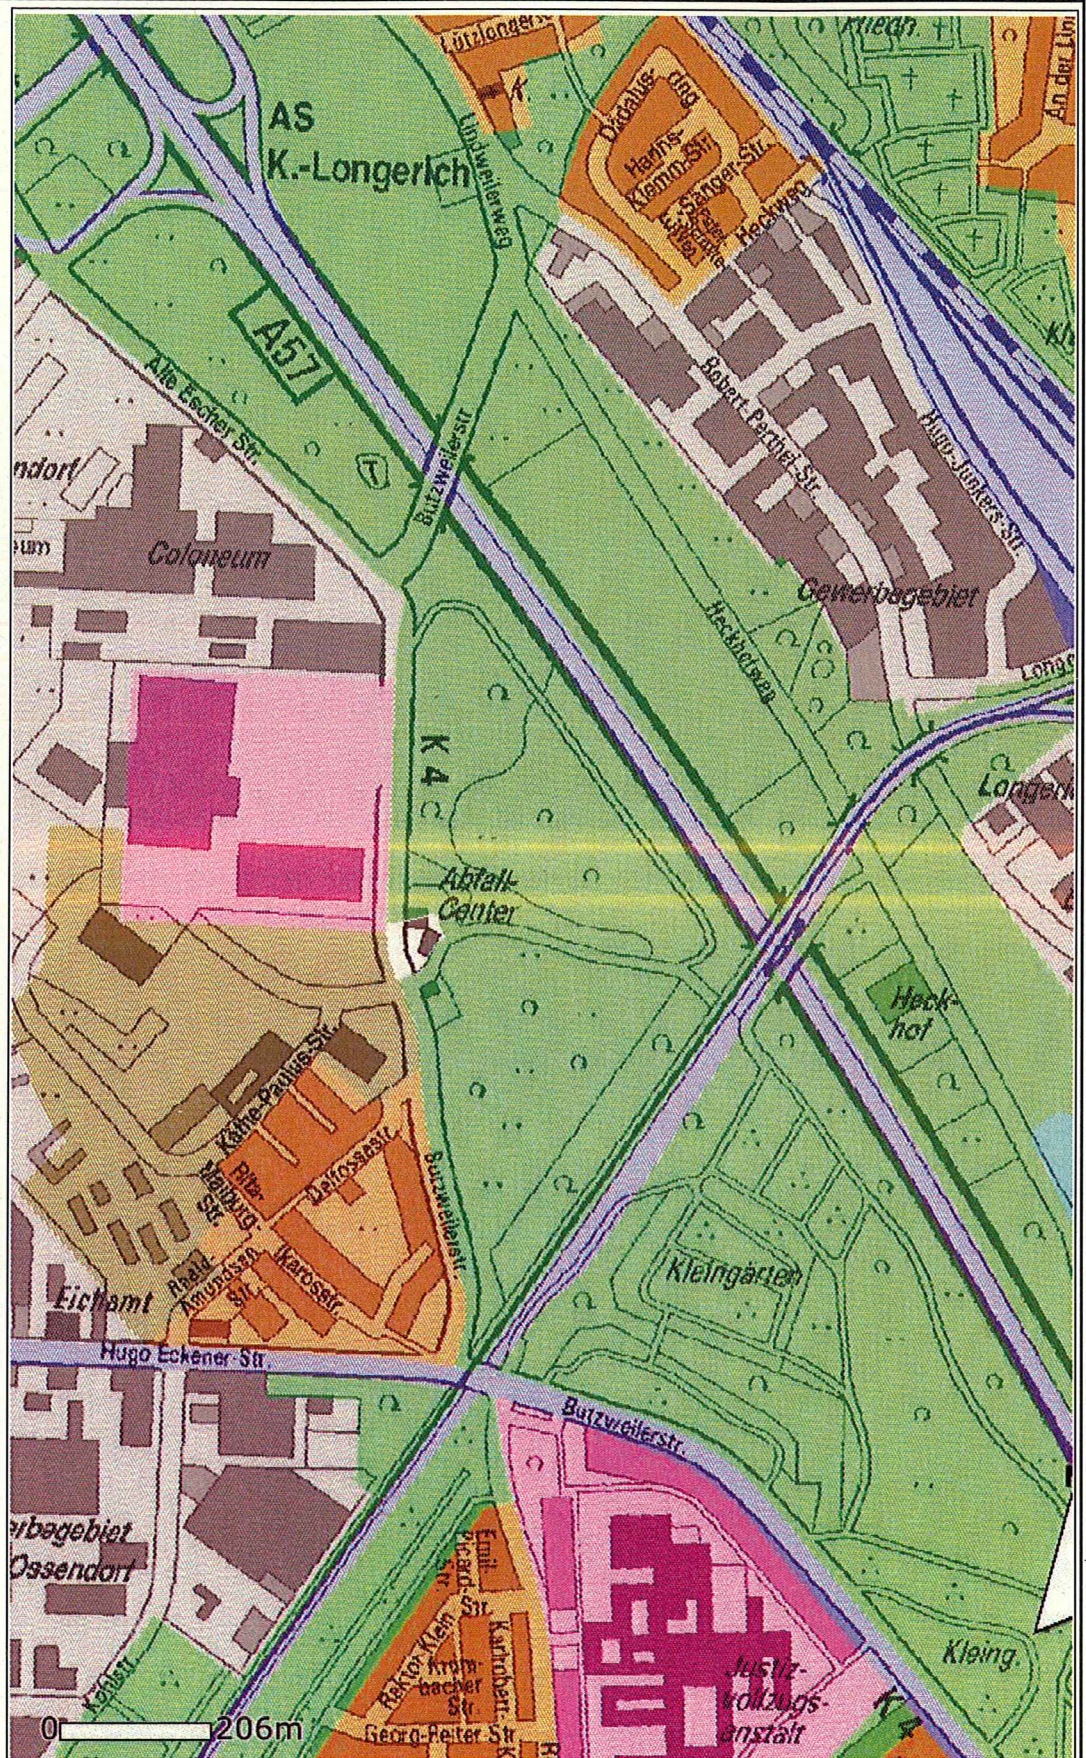

Maßstab 1:10000

© Stadt Köln - Der Oberbürgermeister
Die Vervielfältigung, Umarbeitung, Veröffentlichung oder die Weitergabe an Dritte ist nur mit Zustimmung des Herausgebers zulässig. Hiervon ausgenommen ist die Vervielfältigung und Umarbeitung zum eigenen Gebrauch.