



Schnitt 6-6

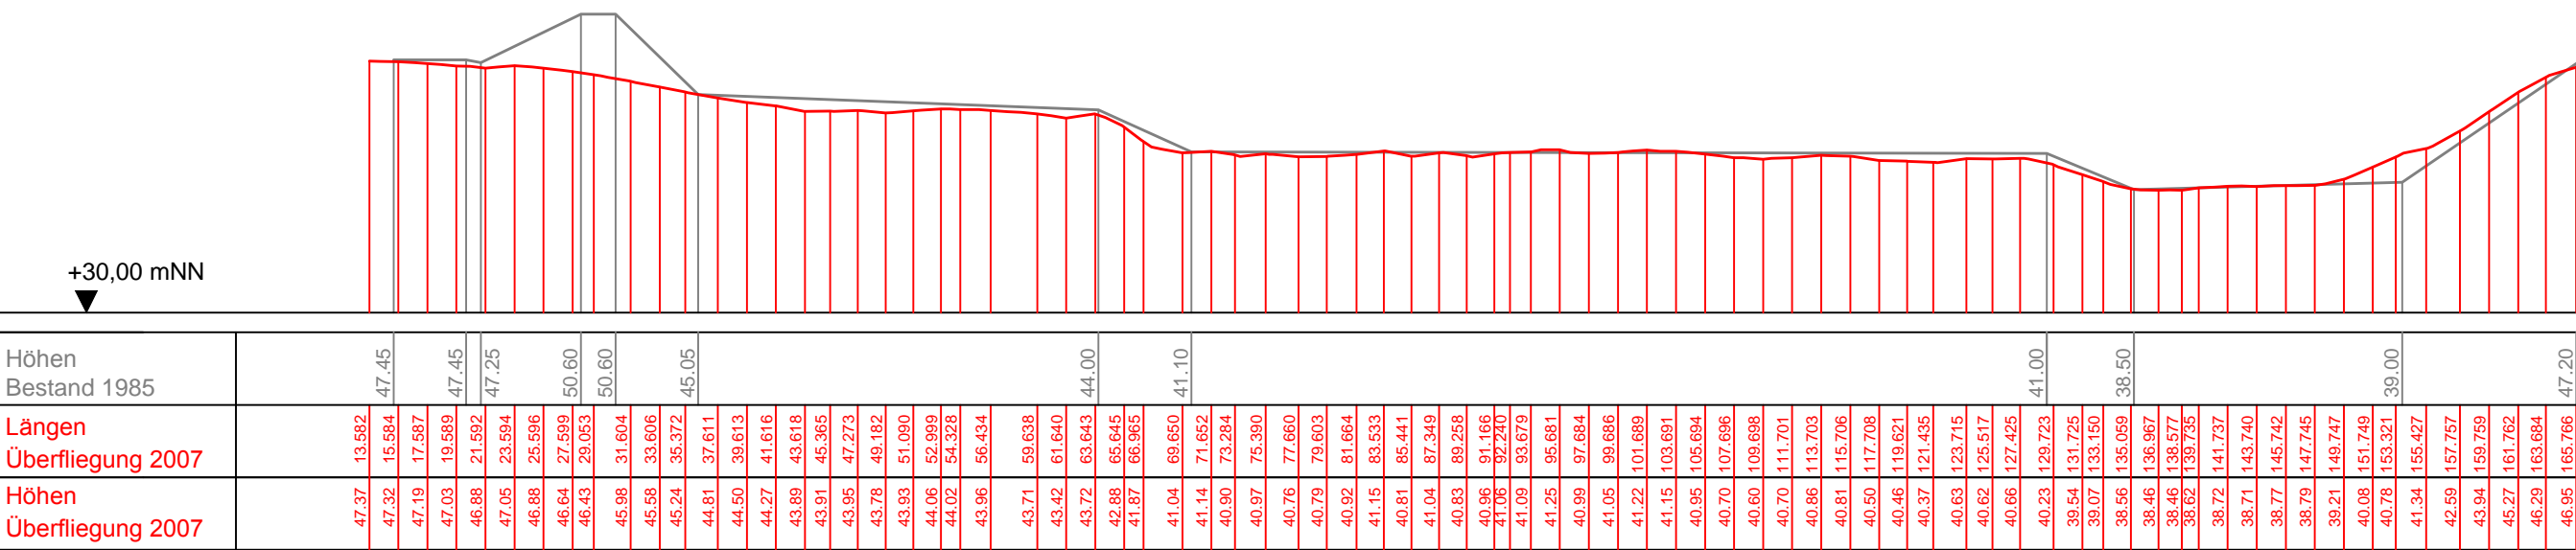


Schnitt 3-3

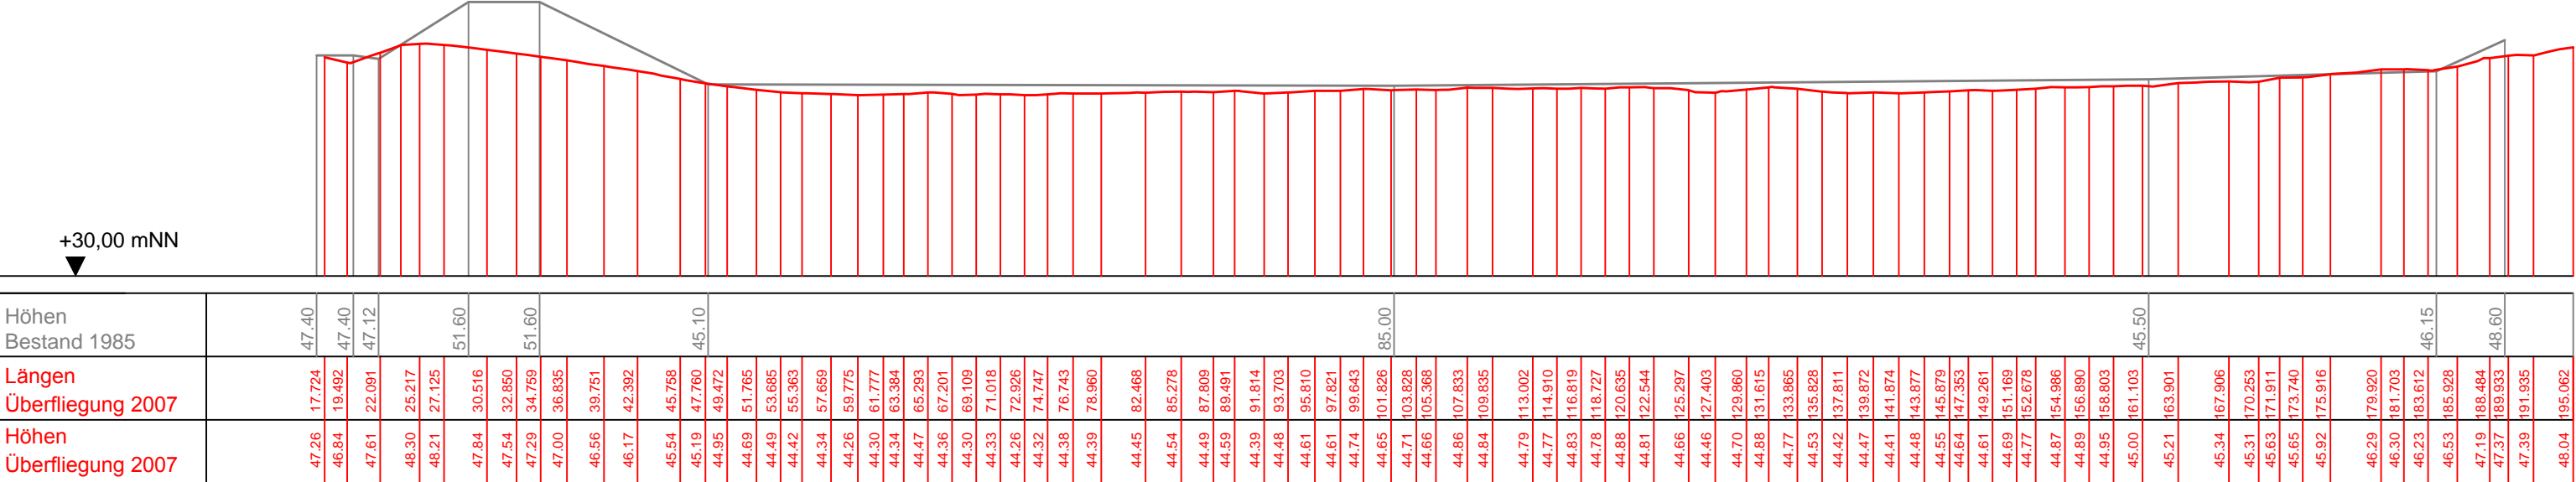


Anmerkung:

- Die Daten aus dem Jahr 1985 wurden zu Vergleichszwecken händisch aus den vorliegenden Papierplänen [U2] digitalisiert.
- Die Daten aus dem Jahr 2007 stammen aus einer Überfliegung, liegen digital vor und wurden aufgrund von Kontrollmessungen aus dem Jahr 2011 um 0,30 m nach unten korrigiert.

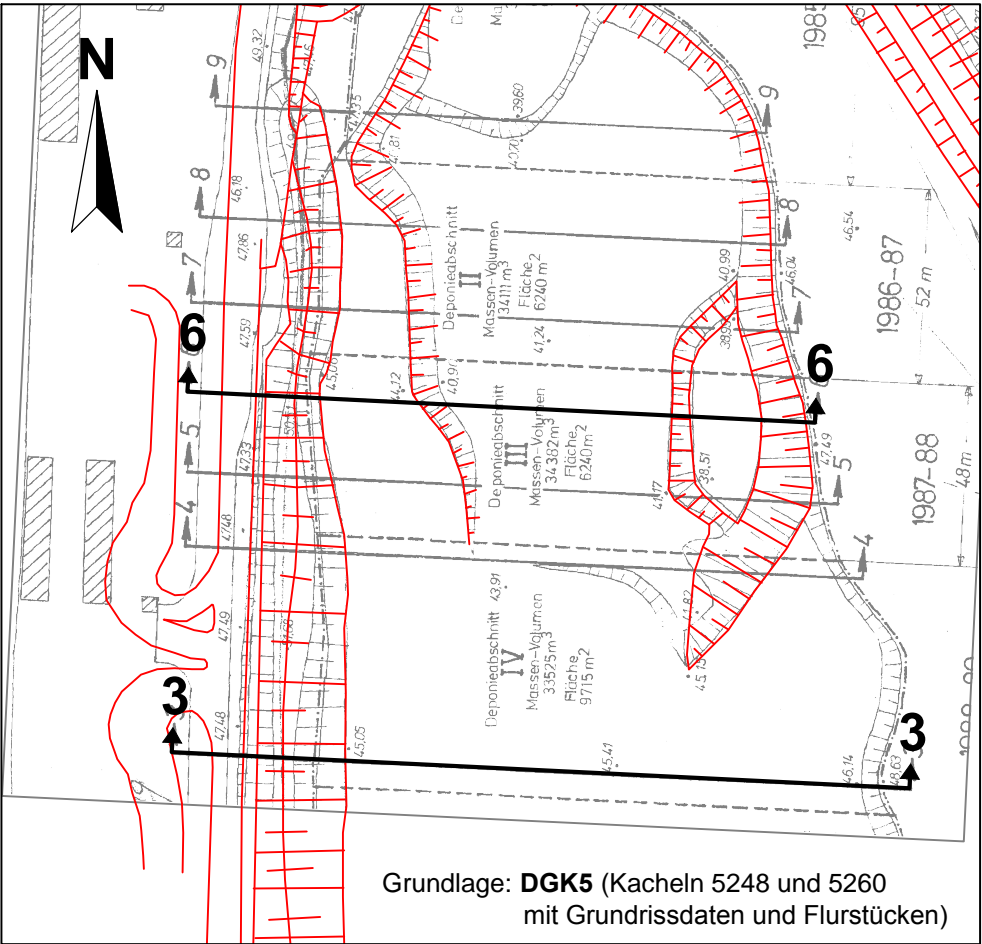

Hinweis:
Alle Höhenangaben beziehen sich auf mNN

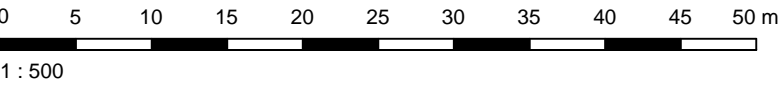

D			
C			
B			
A			
Änderungen		Datum	Bearb.
			Geprüft



melchior + wittpohl
Ingenieuresellschaft

Rödingsmarkt 43
20459 Hamburg
Tel. 040/430950-0
Fax 040/430950-20
info@mplsw.de

Dr. Born - Dr. Ermel GmbH
-Ingenieure-

Finienweg 7
28832 Achim
Tel.: 04202/7580
Fax: 04202/758500
E-Mail: info@born-ermel.de
http://www.born-ermel.de



Stadt Köln

Umwelt- und Verbraucherschutzamt
Willy-Brandt-Platz 2
20679 Köln

Stilllegung Altdeponie Butzweilerstraße (AL 40603)

Genehmigungsplanung

Vergleich Höhen 1985 / 2007 (-0,30)

Anlage

3.2

Projekt Nr.: 10-050	Maßstab: 1: 500	Gezeichnet: kä
Zeichnung Nr.: G-S-01_01	Datum: 30.01.2013	Bearbeitet: d
Datei: G-S-01_01.dwg	Blattgröße: 690 x 297	Geprüft: m