

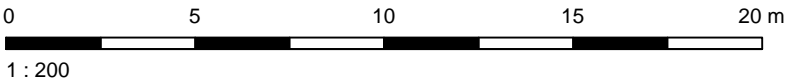
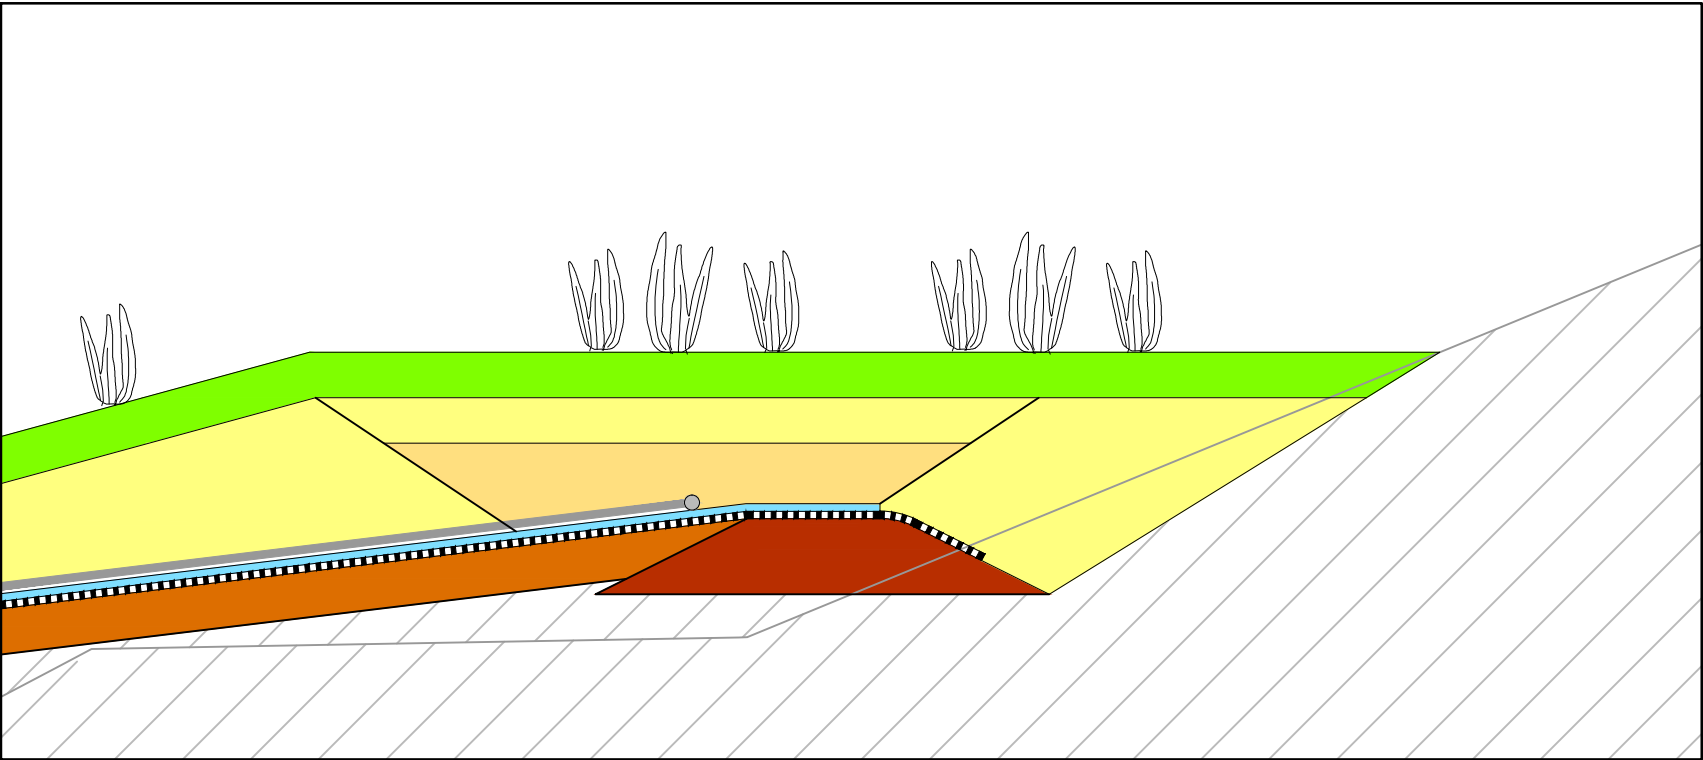


Detailschnitt 10

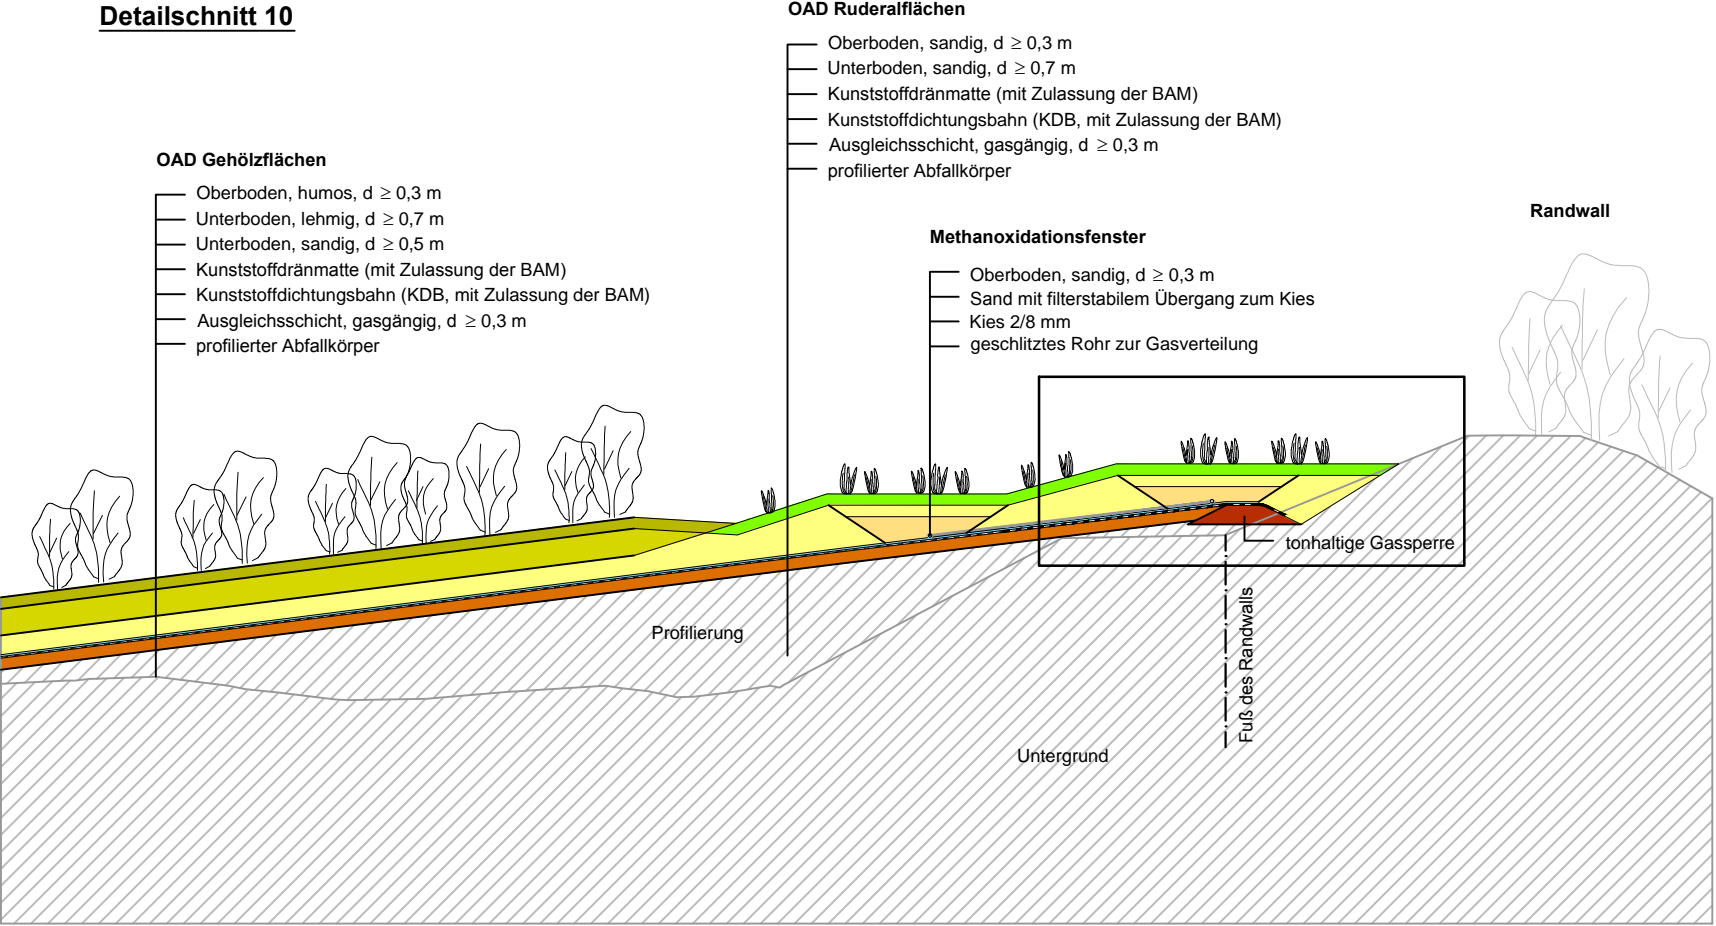

D				
C				
B	Methanoxidationsfenster im Randbereich	17.09.13	k	d
A	Anpassung Randbereich mit tonhaltiger Gassperre	26.08.13	kä	d
Änderungen		Datum	Bearb.	Geprüft

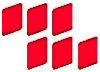

**melchior + wittpohl**  
Ingenieurgesellschaft

Rödingsmarkt 43  
20459 Hamburg  
Tel. 040/430950-0  
Fax 040/430950-20  
info@mplusw.de

**Dr. Born - Dr. Ermel GmbH**  
-Ingenieure-

Finienweg 7  
28832 Achim  
Tel.: 04202/7580  
Fax: 04202/758500  
E-Mail: info@born-ermel.de  
http://www.born-ermel.de



**Stadt Köln**

Umwelt- und Verbraucherschutzamt  
Willy-Brandt-Platz 2  
20679 Köln

Stilllegung Altdeponie Butzweilerstraße (AL 40603)

Genehmigungsplanung

**Detailschnitt 10**

Anlage

**9.2**

Projekt Nr.: 10-050	Maßstab: 1:200	Gezeichnet: kä
Zeichnung Nr.: G-S-06_10_IndexB	Datum: 30.01.2013	Bearbeitet: d
Datei: G-S-06_11_IndexB.dwg	Blattgröße: DIN A3	Geprüft: m