

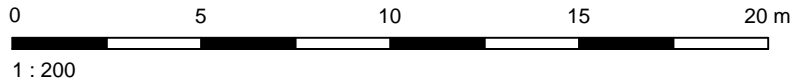


## Detailschnitt 4

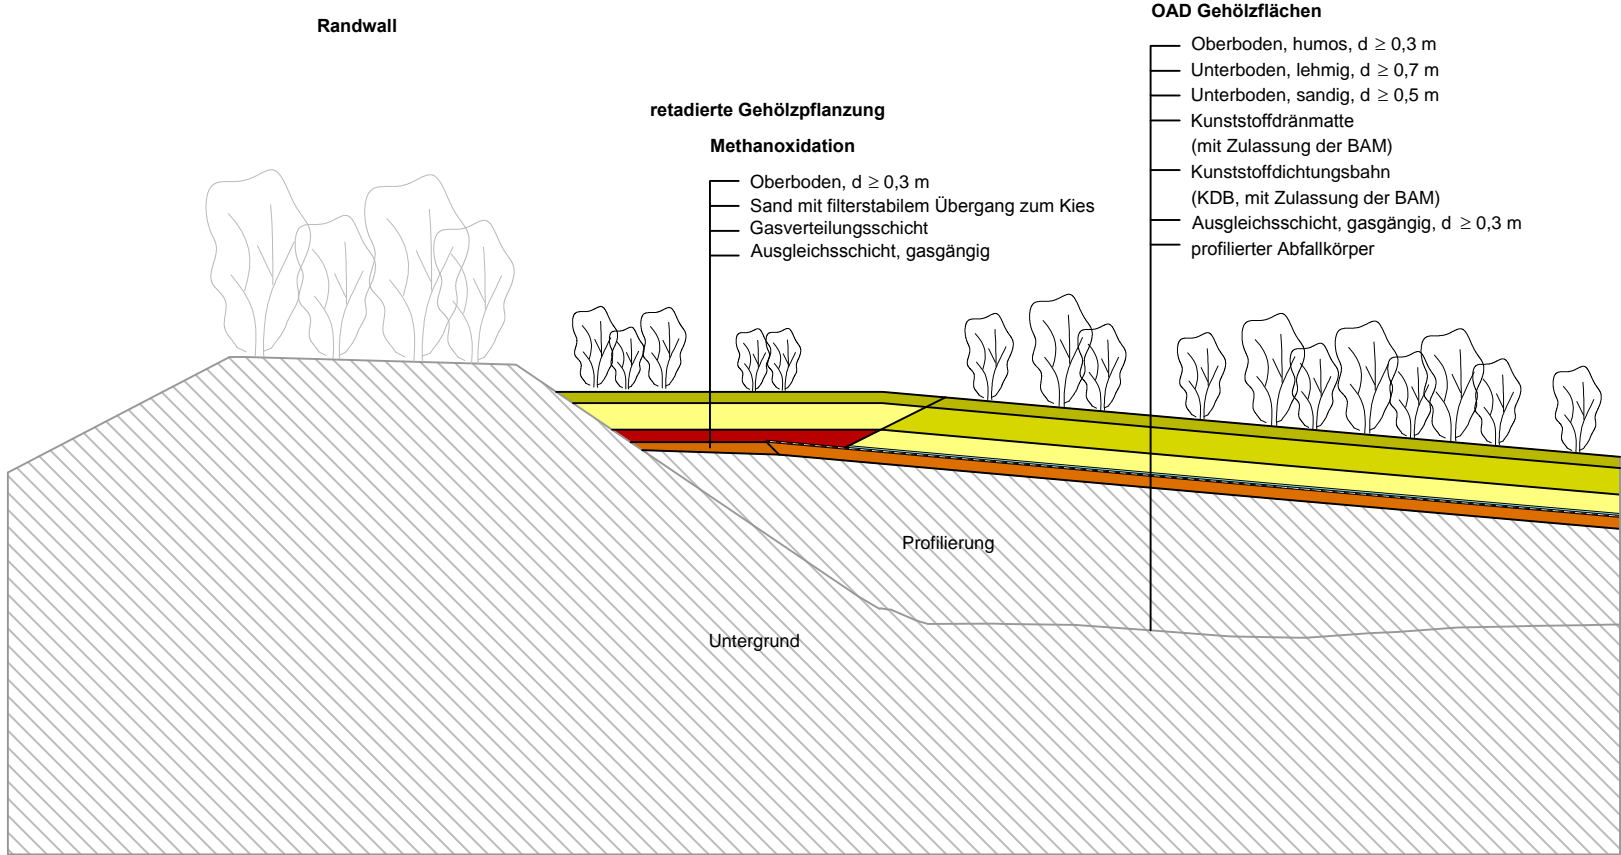

D			
C			
B			
A			
	Änderungen	Datum	Bearb. Geprüft

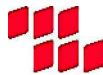

**melchior + wittpohl**  
Ingenieurgesellschaft

Rödingsmarkt 43  
20459 Hamburg  
Tel. 040/430950-0  
Fax 040/430950-20  
info@mplusw.de

**Dr. Born - Dr. Ermel GmbH**  
-Ingenieure-

Finienweg 7  
28832 Achim  
Tel.: 04202/7580  
Fax: 04202/758500  
E-Mail: [info@born-ermel.de](mailto:info@born-ermel.de)  
<http://www.born-ermel.de>



Stadt Köln

Umwelt- und Verbraucherschutzamt  
Willy-Brandt-Platz 2  
20679 Köln

# Stilllegung Altdeponie Butzweilerstraße (AL 40603)

## Genehmigungsplanung

### Detailschnitt 4

## Anlage

## 9.2

Projekt Nr.:	10-050
--------------	--------

Maßstab: 1:200

Gezeichnet : **kä**

Zeichnung Nr.: G-S-06\_04

Datum: 30.01.2013

Bearbeitet: d

Datei: G-S-06\_11.dwg

Blattgröße: DIN A3

Geprüft: m