



Detailschnitt 8

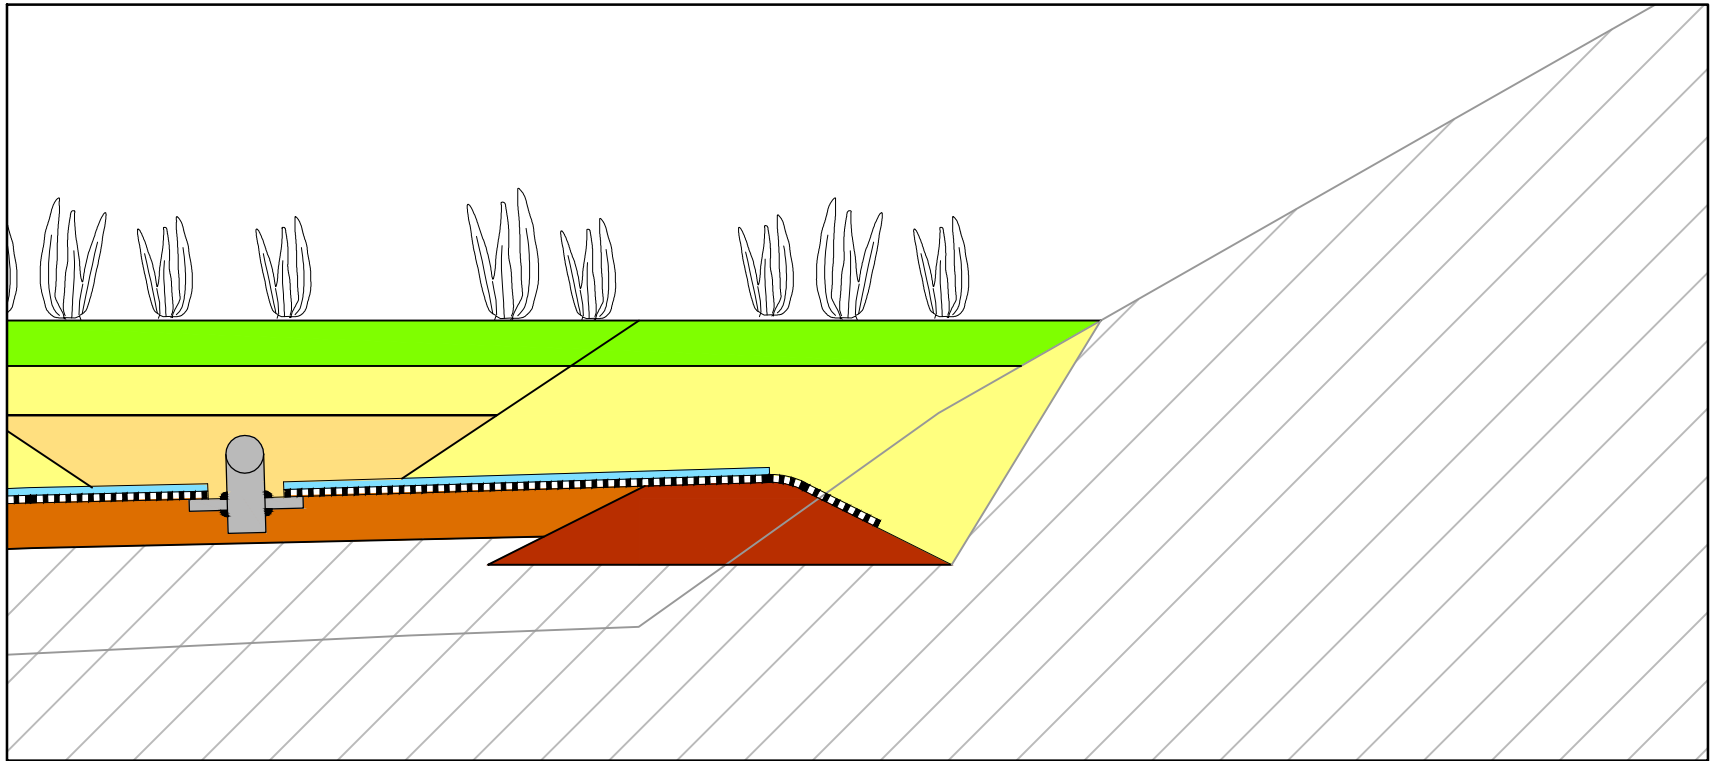

D			
C			
B			
A	Anpassung Randbereich mit tonhaltiger Gassperre	26.08.13	kä d
Änderungen		Datum	Bearb. Geprüft

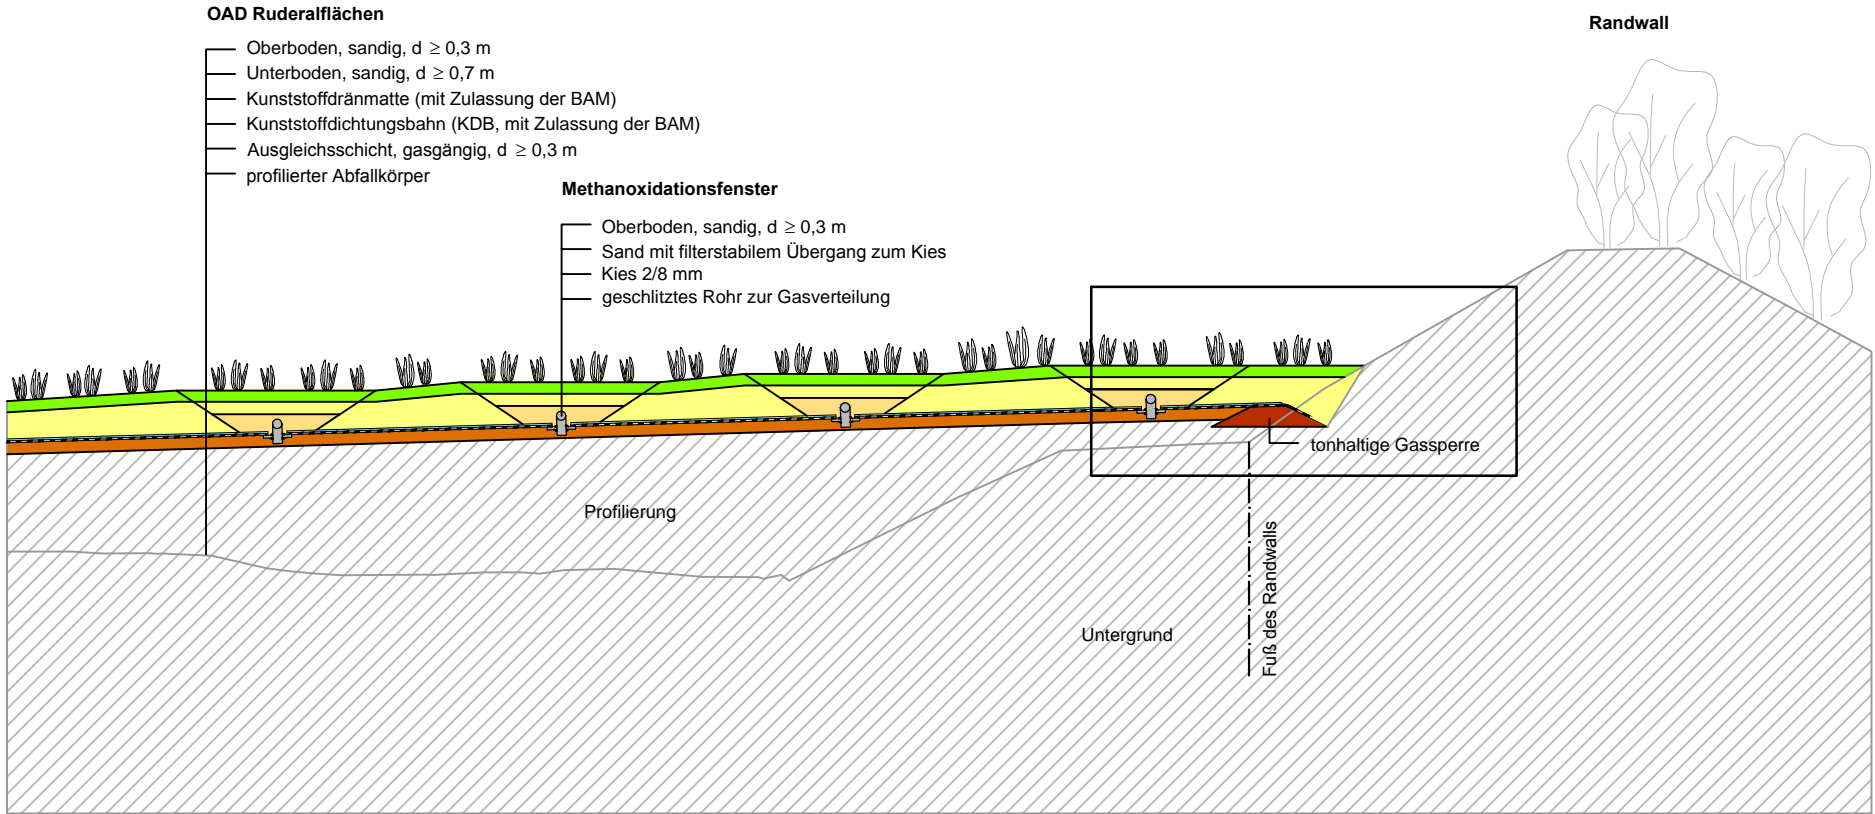


melchior + wittpohl
Ingenieurgesellschaft

Rödingsmarkt 43
20459 Hamburg
Tel. 040/430950-0
Fax 040/430950-20
info@mplusw.de

Dr. Born - Dr. Ermel GmbH
-Ingenieure-

Finienweg 7
28832 Achim
Tel.: 04202/7580
Fax: 04202/758500
E-Mail: info@born-ermel.de
http://www.born-ermel.de





L.A.U.B.
GESELLSCHAFT FÜR LANDSCHAFTSANALYSE UND UMWELTBEWERTUNG mbH



Stadt Köln

Umwelt- und Verbraucherschutzamt
Willy-Brandt-Platz 2
20679 Köln

Stilllegung Altdeponie Butzweilerstraße (AL 40603)		Anlage 9.2
Genehmigungsplanung		
Detailschnitt 8		
Projekt Nr.: 10-050	Maßstab: 1:200	Gezeichnet : kä
Zeichnung Nr.: G-S-06_08_IndexA	Datum: 30.01.2013	Bearbeitet: d
Datei: G-S-06_11_IndexA.dwg	Blattgröße: DIN A3	Geprüft: m