LIEBIG QUARTIER KÖLN
ANALYSEKARTE STÄDTEBAU

Untersuchungsgebiet

Städtebauliche Strukturen
- Gebietsprägende Grünstrukturen
- Stadtteilübergreifende Achsen
- Raumkanten
- Aufgebrochene Raumkanten
- Fehlende Raumkanten
- Unterführungen
- Gleise/Bahnflächen

Städtebauliche Bewertung
- Potenzielle Entwicklungsflächen
- Erhaltenswerte Gestaltung
- Gestaltungsdefizite
- Städtebauliche Brüche
- Leerstand / Untergenutzte Strukturen
- Barrieren
- Eingang
- Eingangsdefizit (in der Gestaltung)
- Hochpunkte
- Hochbahn (Barriere + Gestaltungsdefizit)
- Fehlende Wegeverbindung

RHA
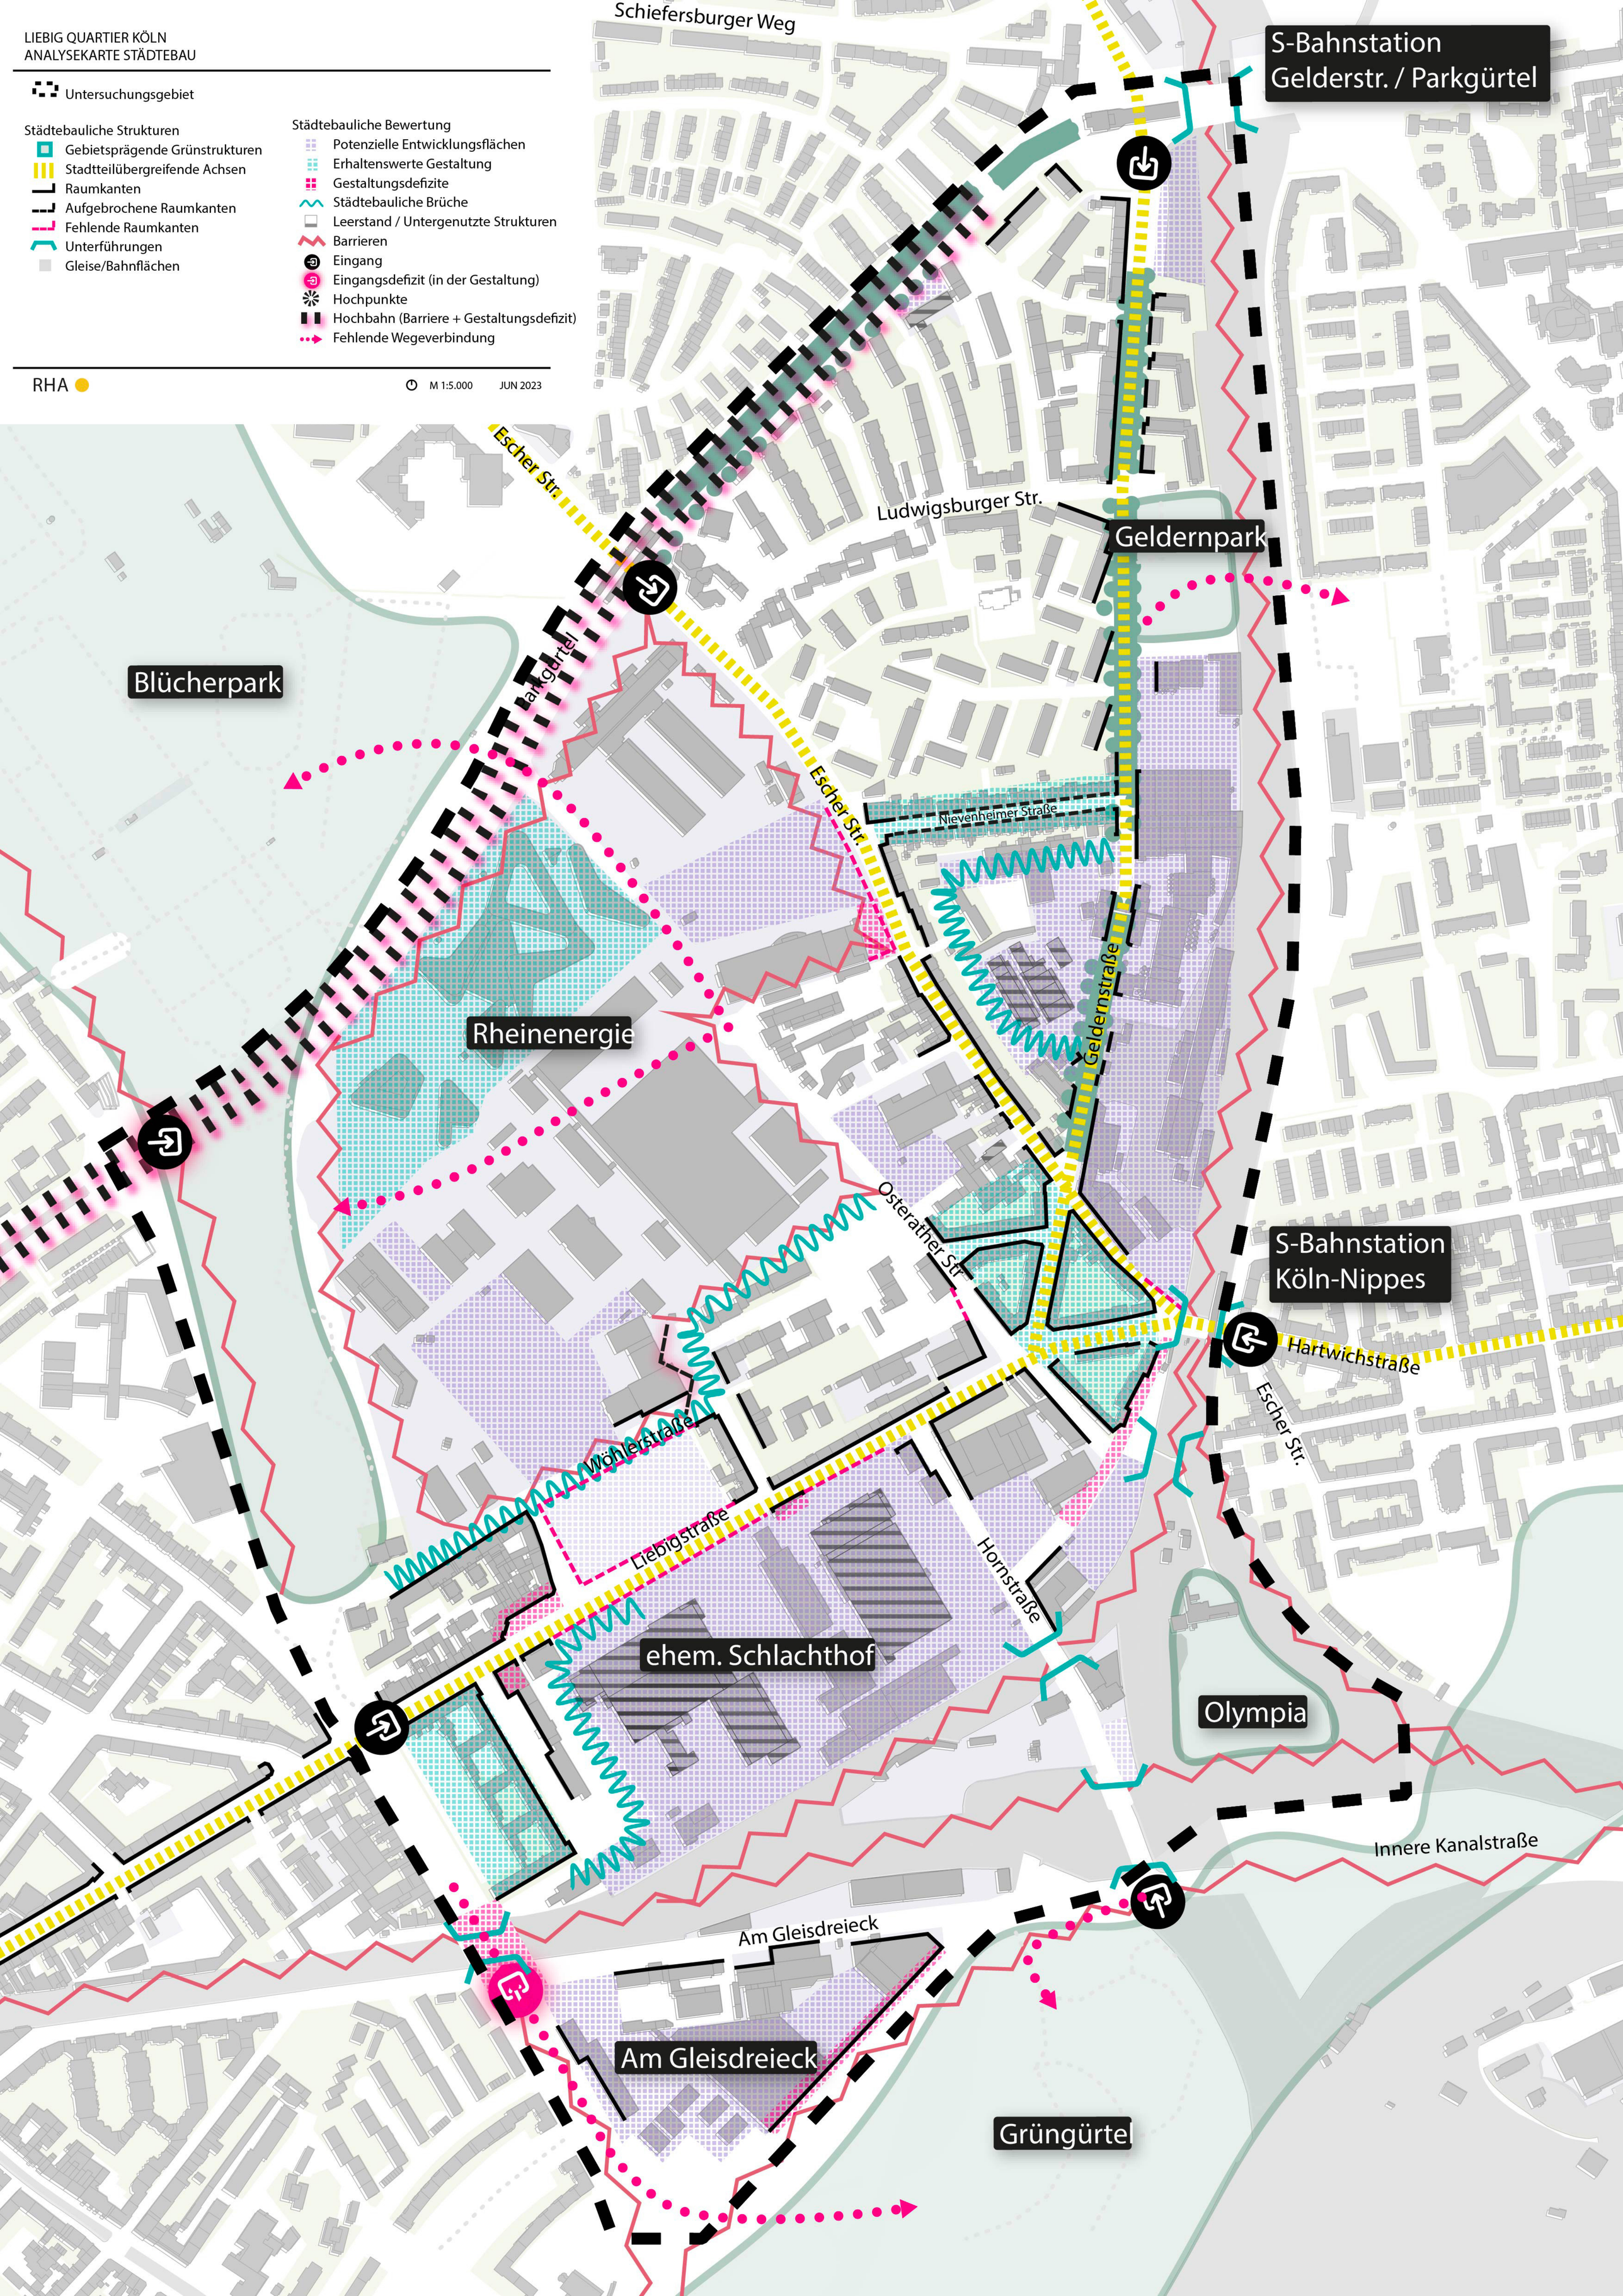
M 1:5.000 JUN 2023