


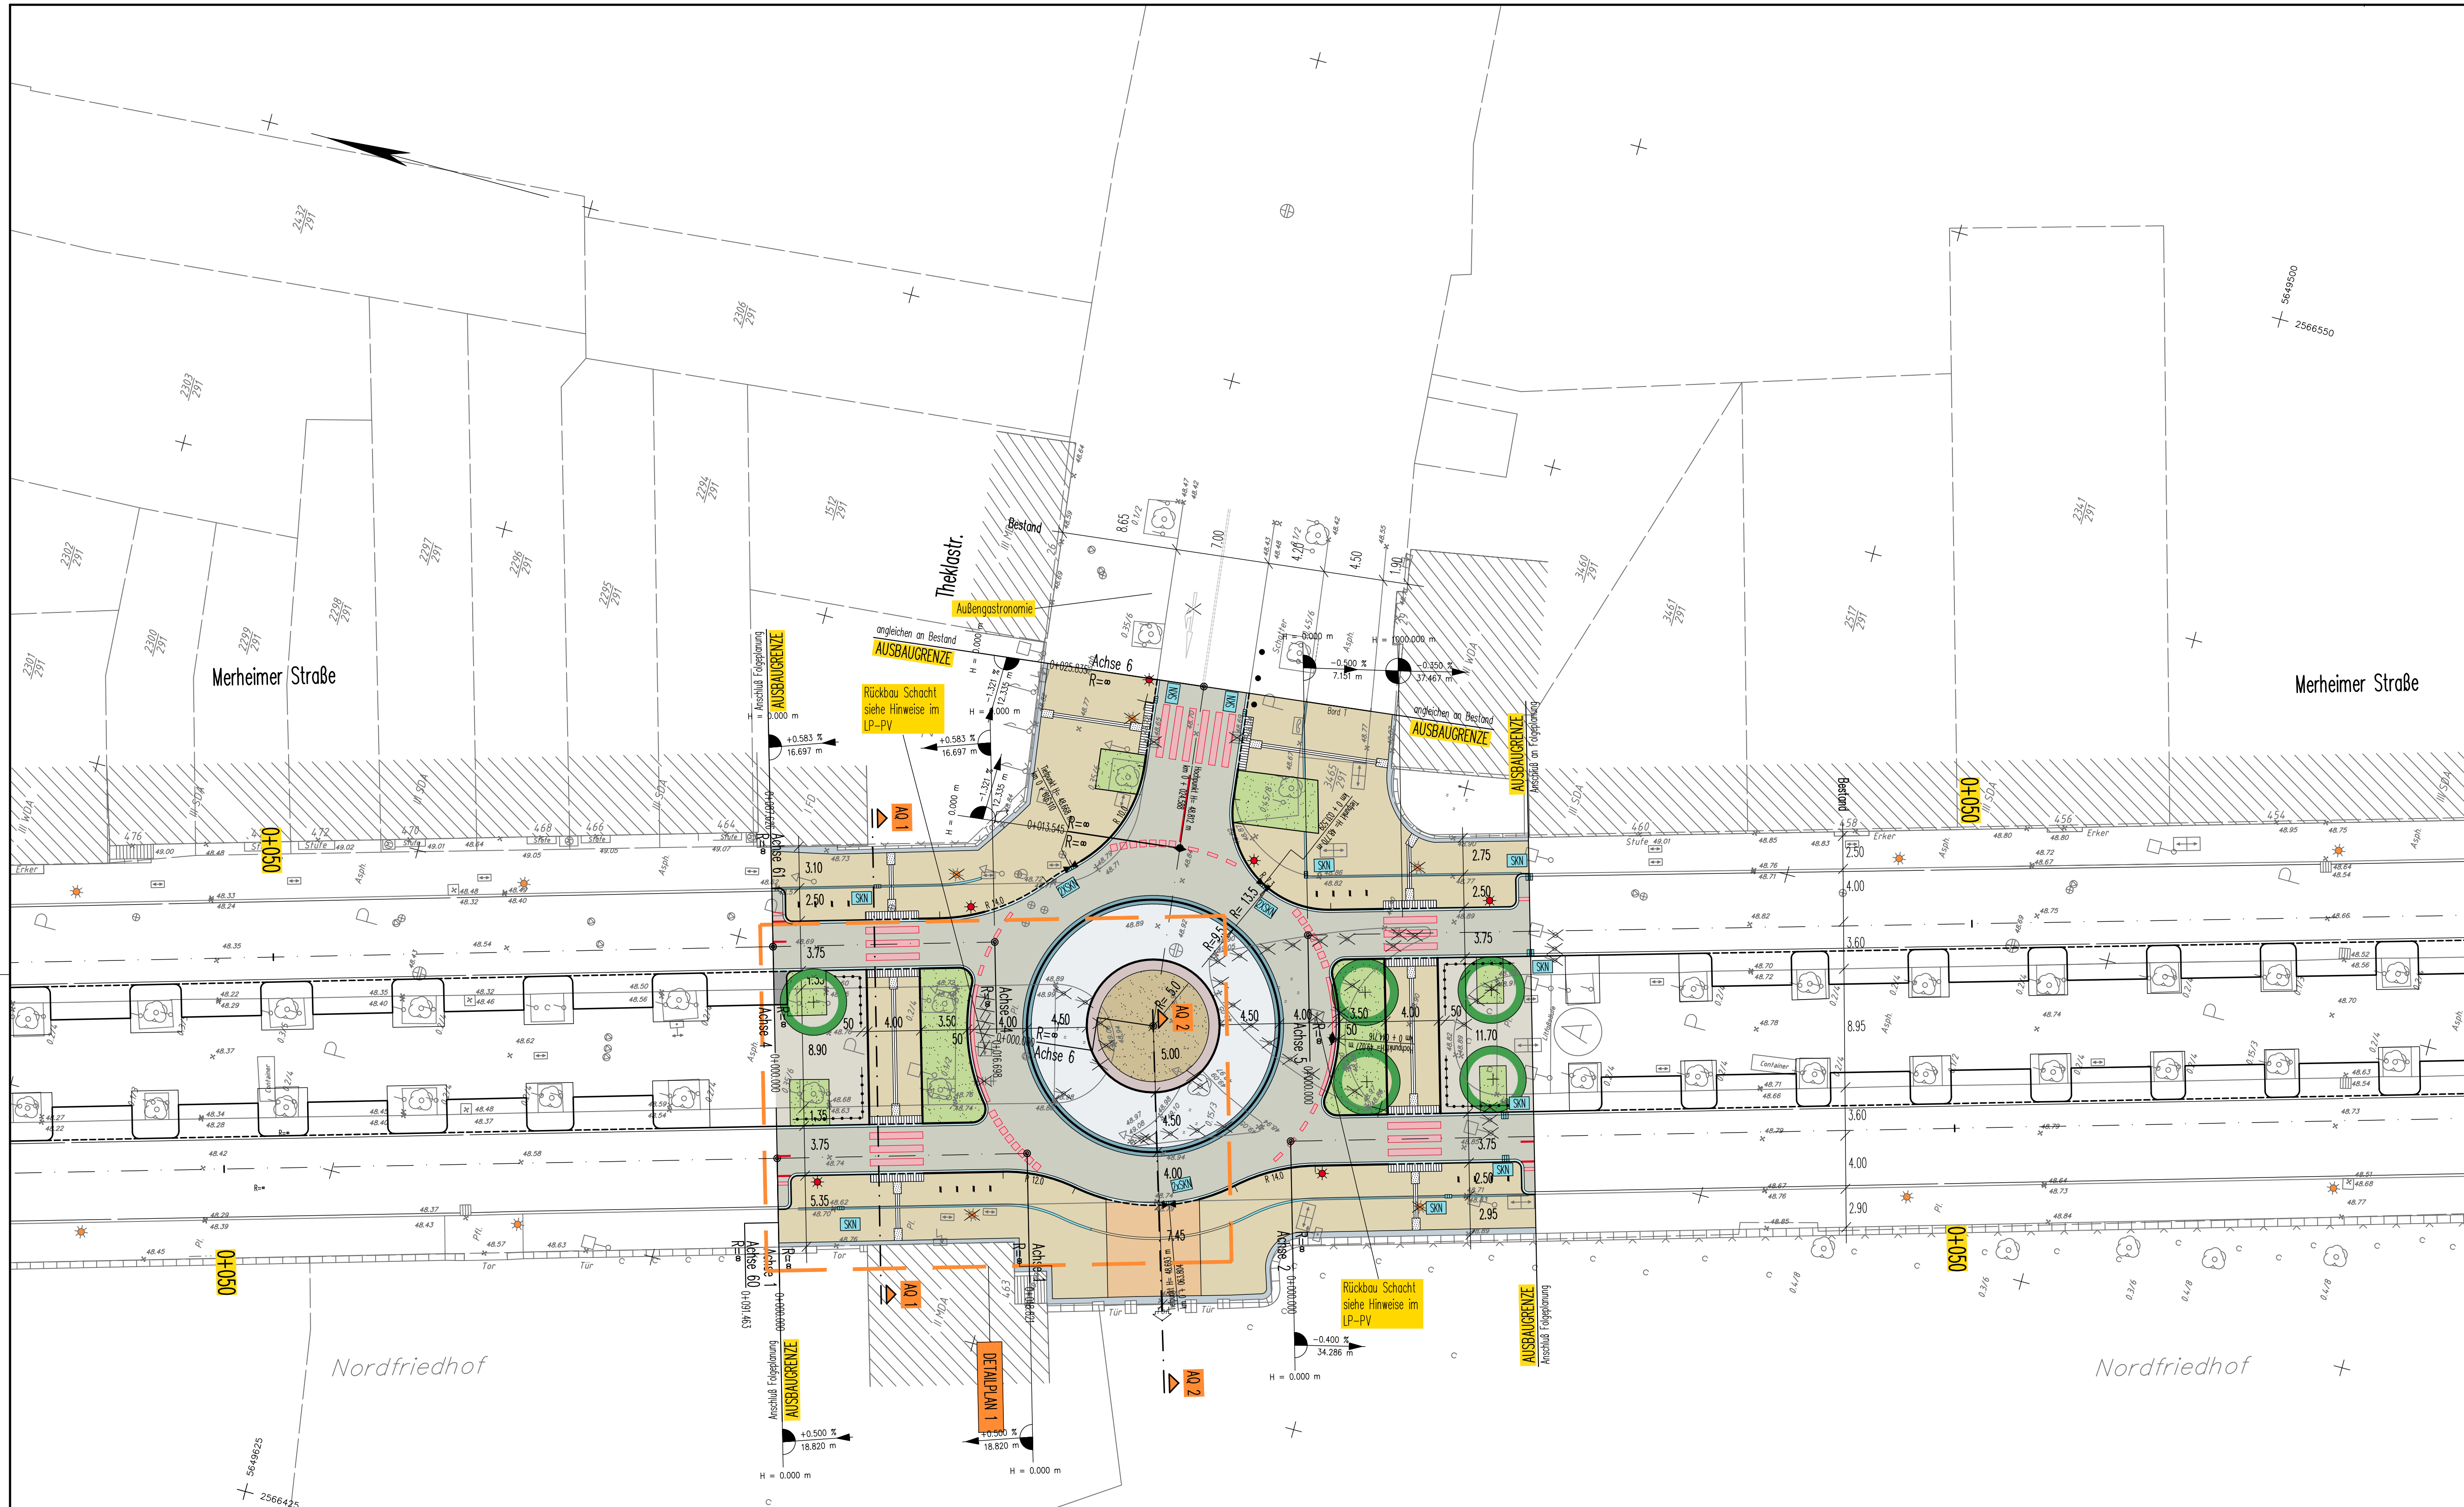

Hinweise

Vermessung

Die Vermessung / Topographische Aufnahme wurde durchgeführt durch die Stadt Köln / Mai 2010.

Versorger

Die bestehenden Versorgungsleitungen wurden aus den Unterlagen der Versorgungsträger entnommen und nachrichtlich eingetragen. Die genaue Lage der vorhandenen Versorgungsleitungen ist vor Ort durch Querschnitte zu überprüfen! Erforderliche Verlegungen, Sicherung und Ergänzung wird im Rahmen der weiteren Planung festgelegt.

Allgemein

Die vorhandene Markierung ist im Umgestaltungsbereich fachgerecht zu entfernen.

Der Oberbau ist gemäß Bestand bzw. RS10-Aufbau bei Neubau zu dimensionieren.

Die Ausbildung der Inskulpte erfolgt laut Planerhandbuch der Stadt Köln.

Der Ausrundungsradius beträgt $R = B/2$.

Legende A

- Walz Asphalt - Vollausbau
- Gussasphalt, aufgeheilt
- Betonsteinpflaster 30x30x8 alt-graphit, Reihenverband (Vollausbau)
- Betonsteinpflaster 10x20x8 alt-graphit, L-Verband
- wassergebundene Deckschicht gem. FLL-Richtlinie
- Betonsteinpflaster 10x20x8 alt-graphit, Reihenverband
- Betonsteinpflaster wasserundurchlässig

Legende B

- Oberbodenabdeckung
- mineralisches Substrat
- Nappentafel 30x30x8 weiß
- Rippenplatte 30x30x8 weiß
- Natursteinpflasterstreifen 10x10x8
- Gussasphaltrinne b= 20cm
- 2-zeilige Betonsteinsrinne 16x16x14
- 1-zeilige Betonsteinsrinne 15x30x8 alt-graphit
- 1-zeiliges Betonsteinpflasterband 15x30x8 alt-graphit
- Stahlrohrbügel zum Schutz der Grünfläche h= 50cm
- Poller
- Fahrradanlenkbügel, b= 50mm

Legende C

- Baumpflanzungen • vorhanden / + geplant
- vorhandener Mischwasserkanal
- Sinkkasten/neu- SKN 30x50
- Sinkkasten/neu- SKN 50x50 / anpassen- SKA / versetzen- SKV
- Sinkkasten vorh./bleibt / Sinkkasten vorh./entfällt
- Lichtsignalanlage vorh./bleibt / Lichtsignalanlage vorh./entfällt
- Leuchtmast NW 8m mit Aufsatzleuchte "SERA" oder "IRID"
- Beleuchtung vorh./bleibt / Beleuchtung vorh./entfällt
- Bord R / Toststein Typ S
- Bord H
- Bord F
- Hochpunkt / Tiefpunkt
- Bestandshöhen

4				
3				
2				
1				
Nr.	Bezeichnung / Änderung	Datum	bearb.	gez.

isAPLAN
INGENIEUR GMBH

VERKEHR · STRASSE · WASSER · BERATUNG

1235

BRÜCKENSTRASSE 4 • 51379 LEVERKUSEN
TELEFON 02171/36 355-0
INFO@ISAPLAN.NET • WWW.ISAPLAN.NET

Dienststelle	Art der Abstimmung	Unterschrift	Datum

Bezirk/Stadtteil Mauenheim	Planart Ausführungsplanung Lageplan - Straße	Bearbeitet/Datum Has 03.07.2019	
Straßenname/Massnahme Merheimer Straße / Theklastraße (50103)		Gezeichnet/Datum Sch 03.07.2019	
		Maststab 1:250	
Datum 03.07.2019	Plannummer	EDV-Projekt/Datenname	
Antikeiter (68)	Abteilungsleiter (684)	Gruppenleiter (684/5)	Bezirksingenieurin (684/3)